


PARTICOLARE COSTRUTTIVO "A"

SISTEMAZIONE MASSICCIA SPODALE "INTERVENTO 4.2.2"


SCALA 1:100

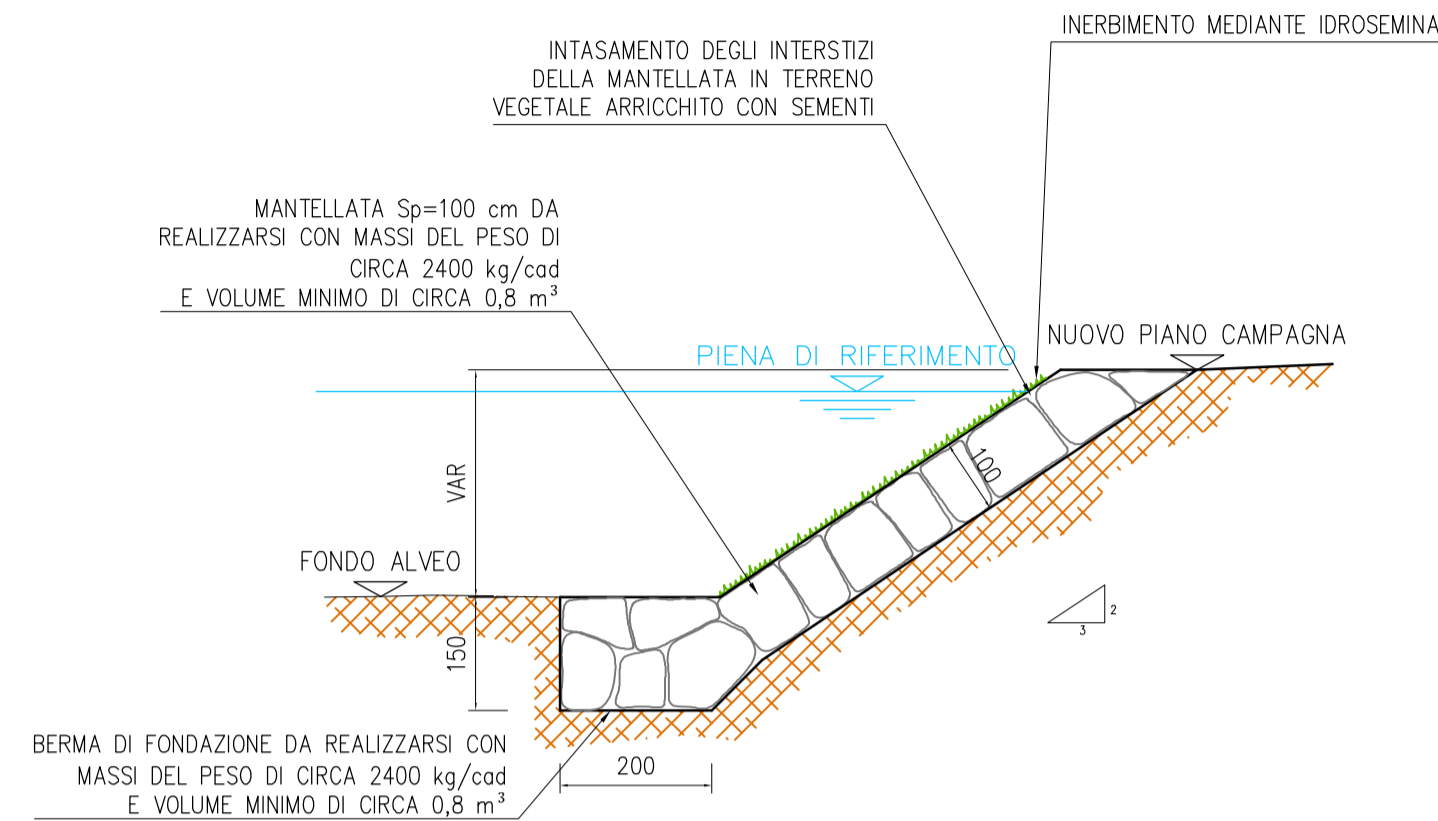

PARTICOLARE COSTRUTTIVO "B"

PROTEZIONE SPODALE IN TERRA ARMATA E IN MASSI "INTERVENTO 4.3.2"


SCALA 1:100

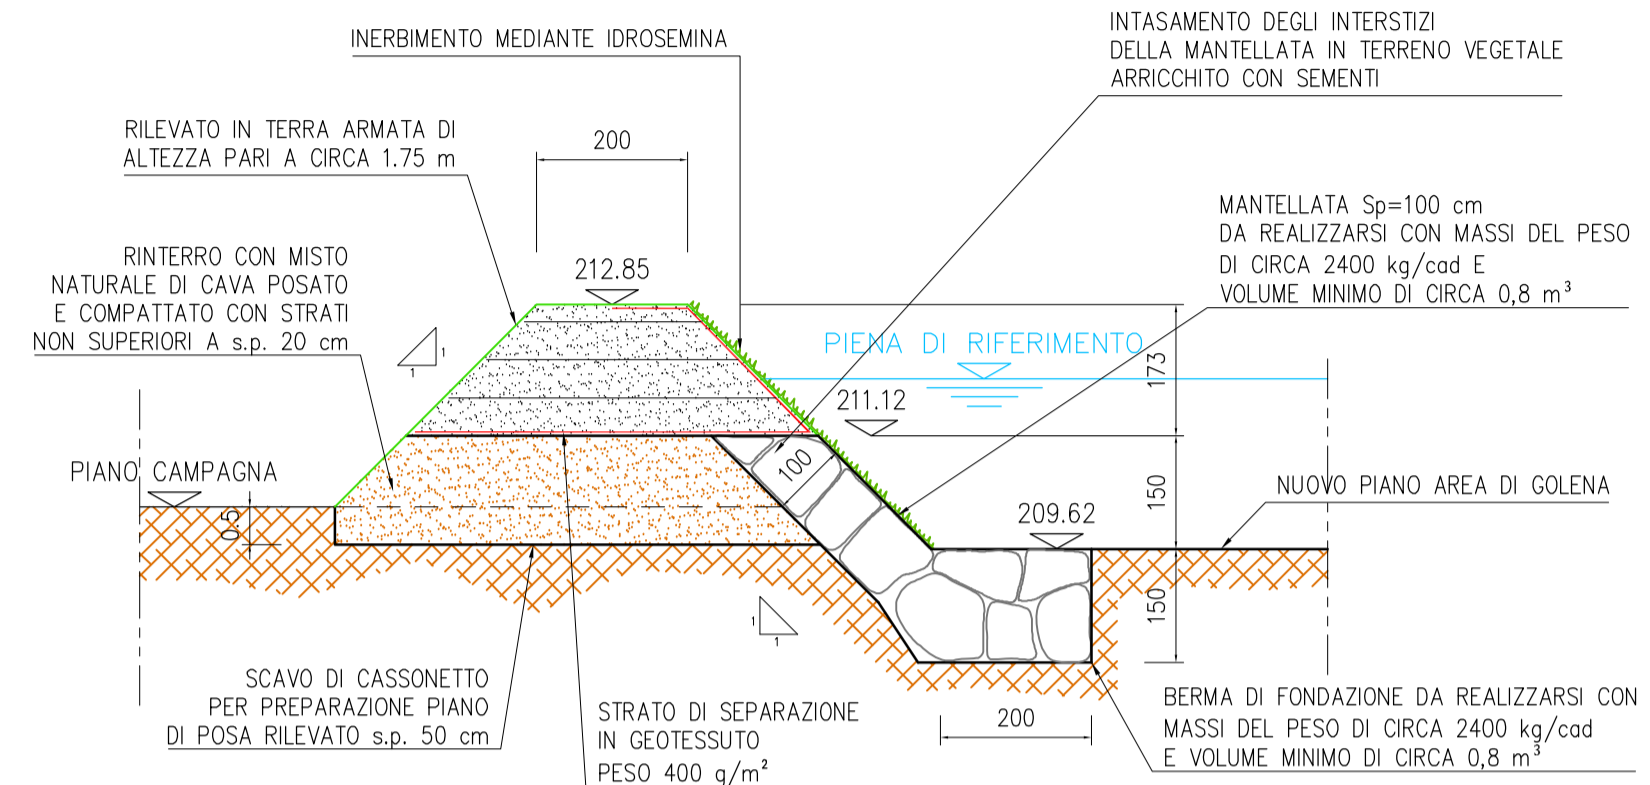

PARTICOLARE COSTRUTTIVO "C"

RIPROFILATURA ROGIA "INTERVENTO 4.4.1"


SCALA 1:50

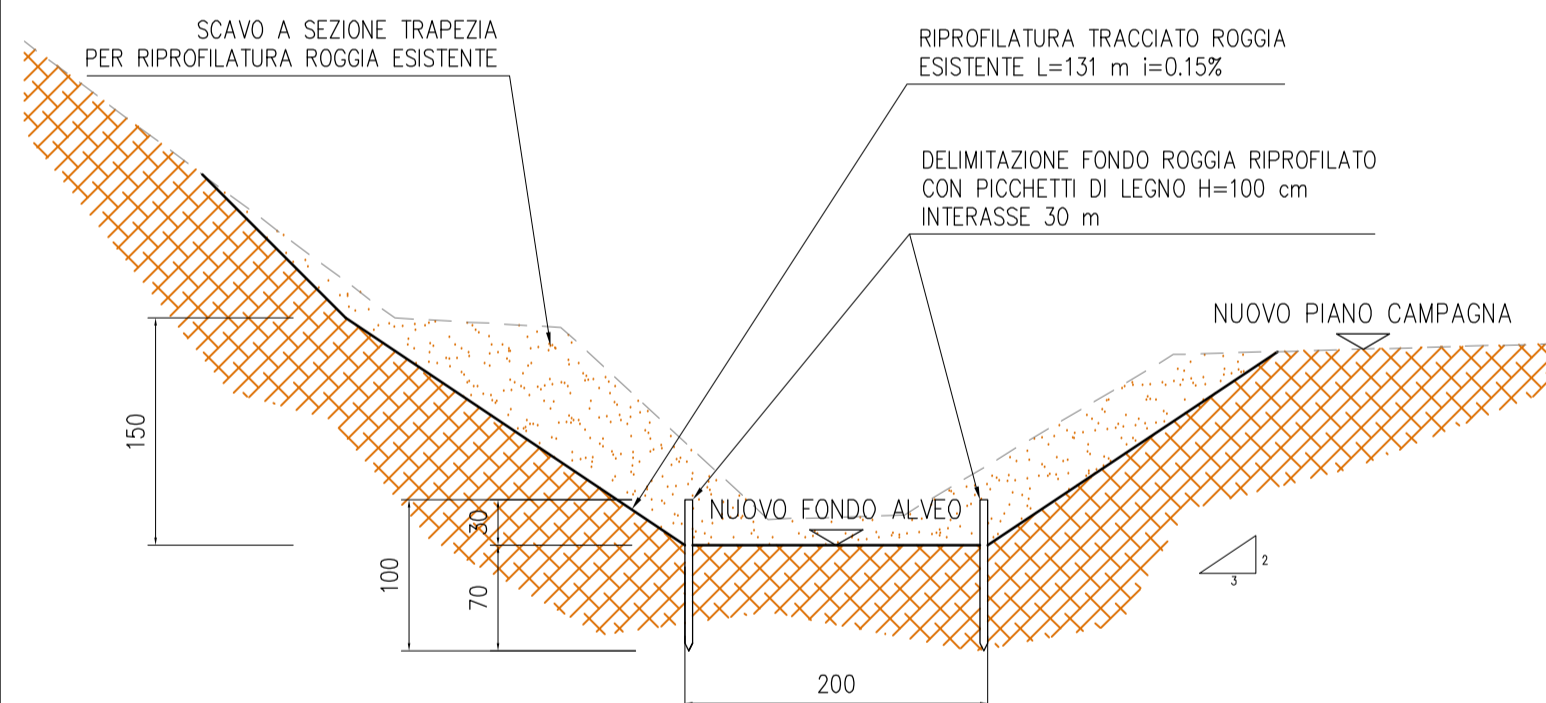

PARTICOLARE COSTRUTTIVO "D"

SCATOLARE SOTTOPASSO ROGIA "INTERVENTO 4.4.2"


SCALA 1:50

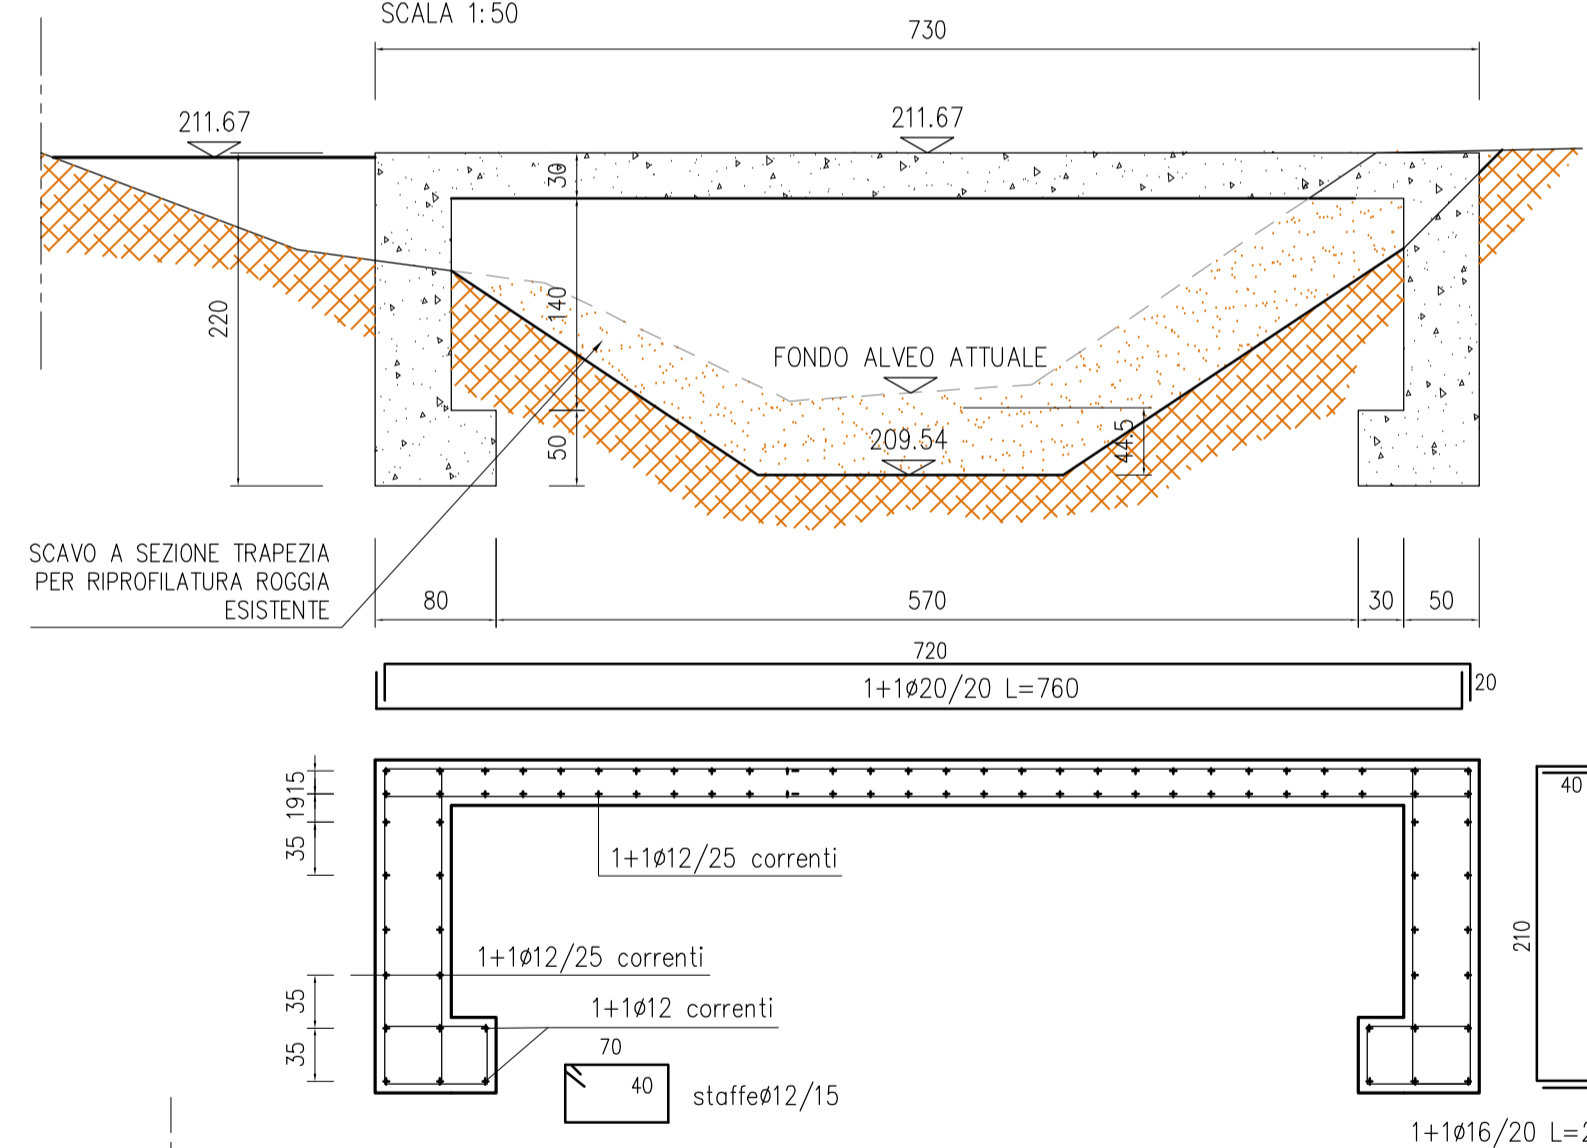

PARTICOLARE COSTRUTTIVO "E"

CONSOLIDAMENTO DEL FONDO ALVEO "INTERVENTO 4.5.1"


SCALA 1:50

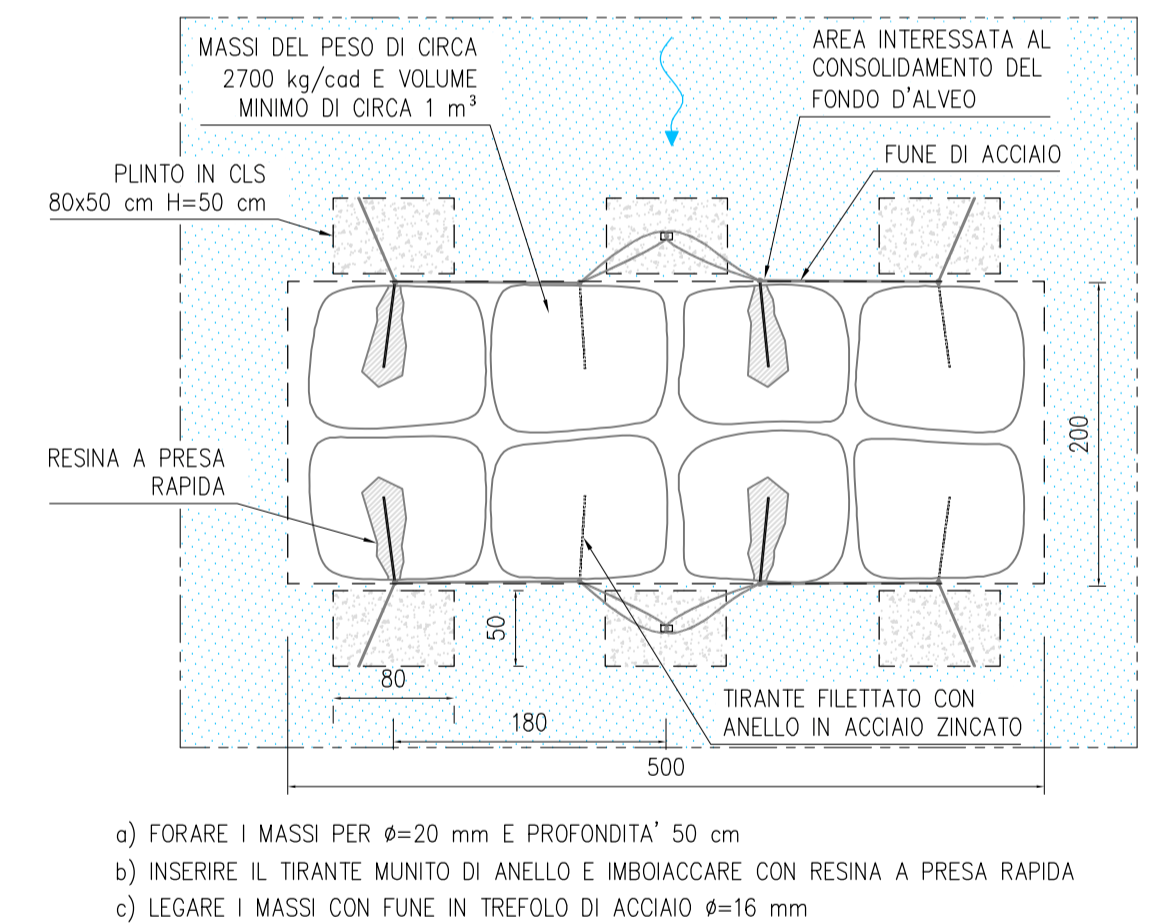

PARTICOLARE COSTRUTTIVO "F"

PULIZIA ALVEO IN SPONDA SINISTRA "INTERVENTO 4.5.2"

SCALA 1:100

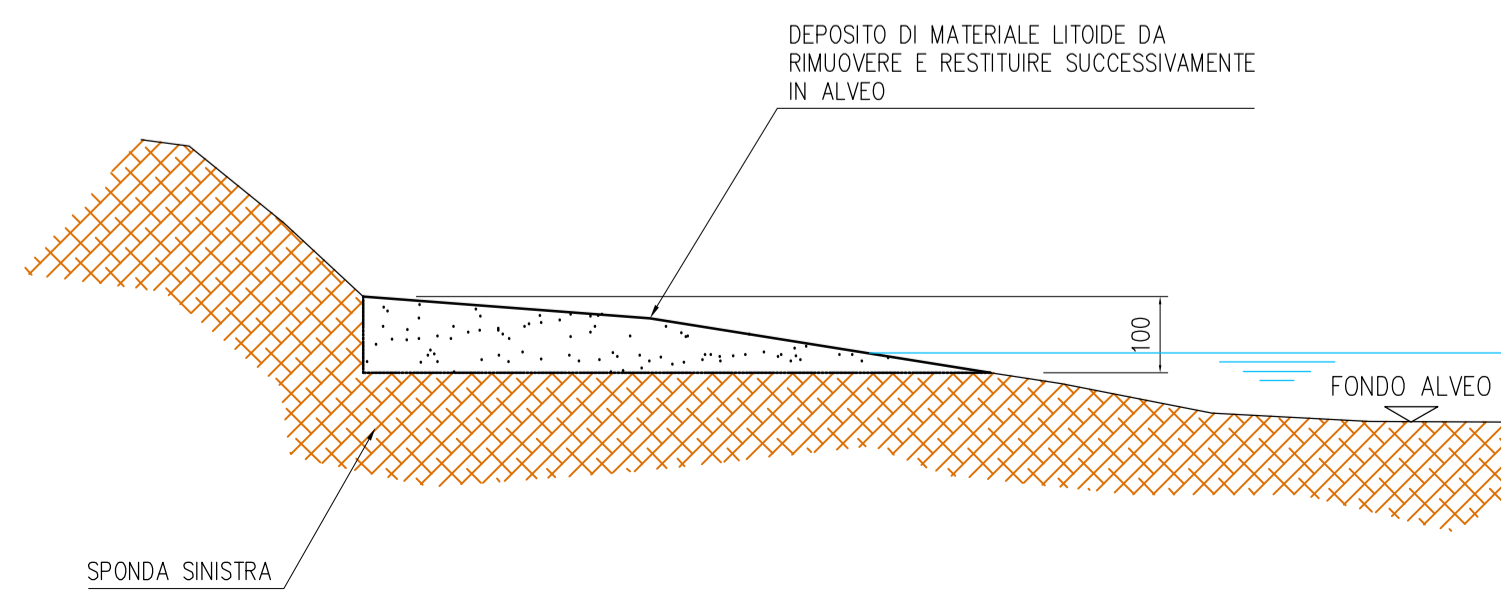

PROGETTO DEFINITIVO-ESECUTIVO

PARCO REGIONALE DELLA VALLE DEL LAMBRO

FIUME LAMBRO

TITOLO	MANUTENZIONE STRAORDINARIA DEL FIUME LAMBRO E AFFLUENTI NEL TRATTO TRA I COMUNI DI NIBIONNO E VILLASANTA		
COMUNE DI CARATE BRIANZA – INTERVENTO 4: PARTICOLARI COSTRUTTIVI			



PARCO REGIONALE DELLA VALLE DEL LAMBRO

I PROGETTISTI
ING. STEFANO MINA'
ING. MARIA TERESA OLMO

COMM.

SCALA INDICATA

DATA SETTEMBRE 2014

TAV.

4.5

AGG.

DIS.

CON.