



Tipologico soglia in massi legati 1:50

Pianta

Sezione

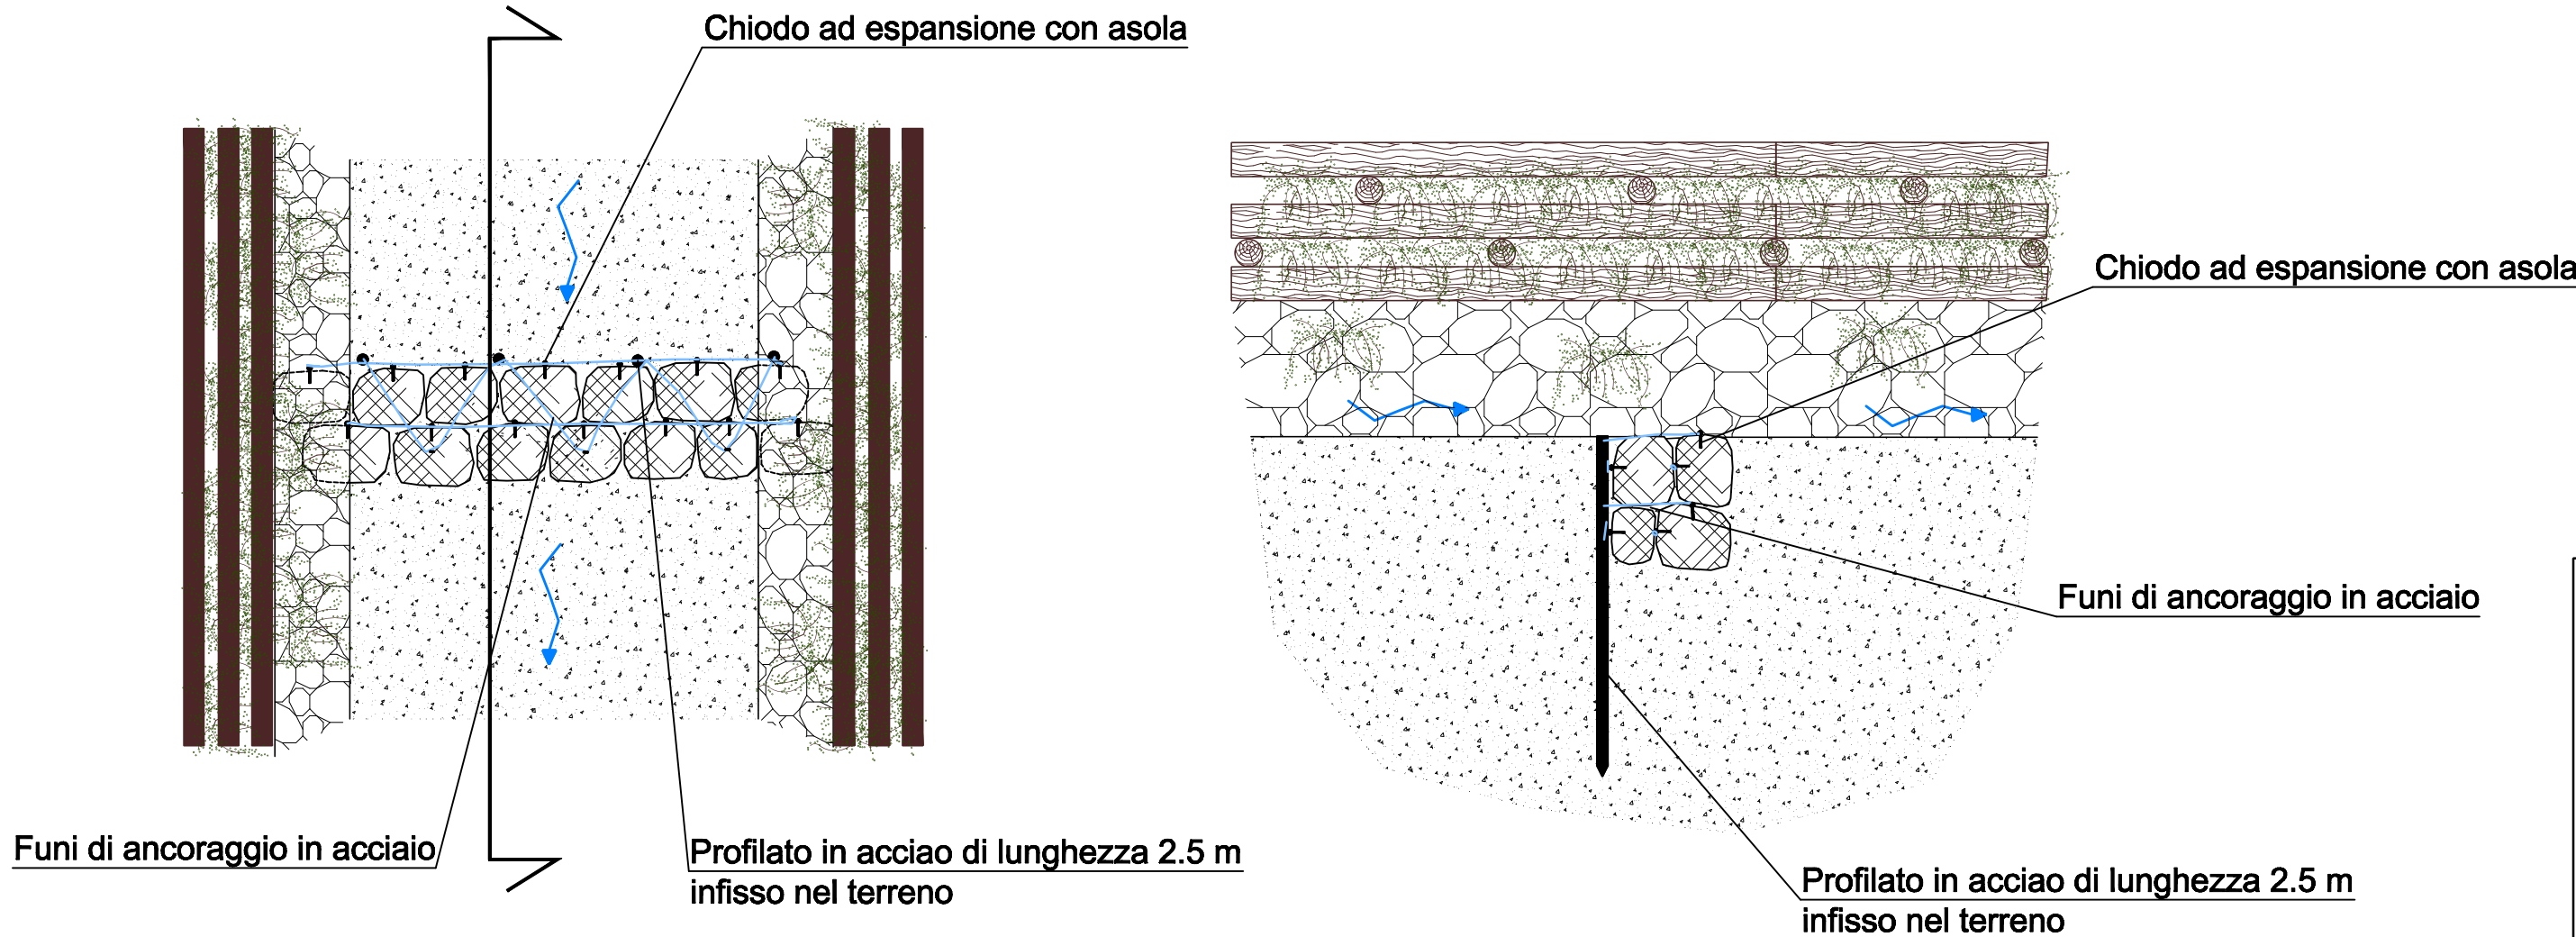

Tipologico sistemazioni spondali 1:50

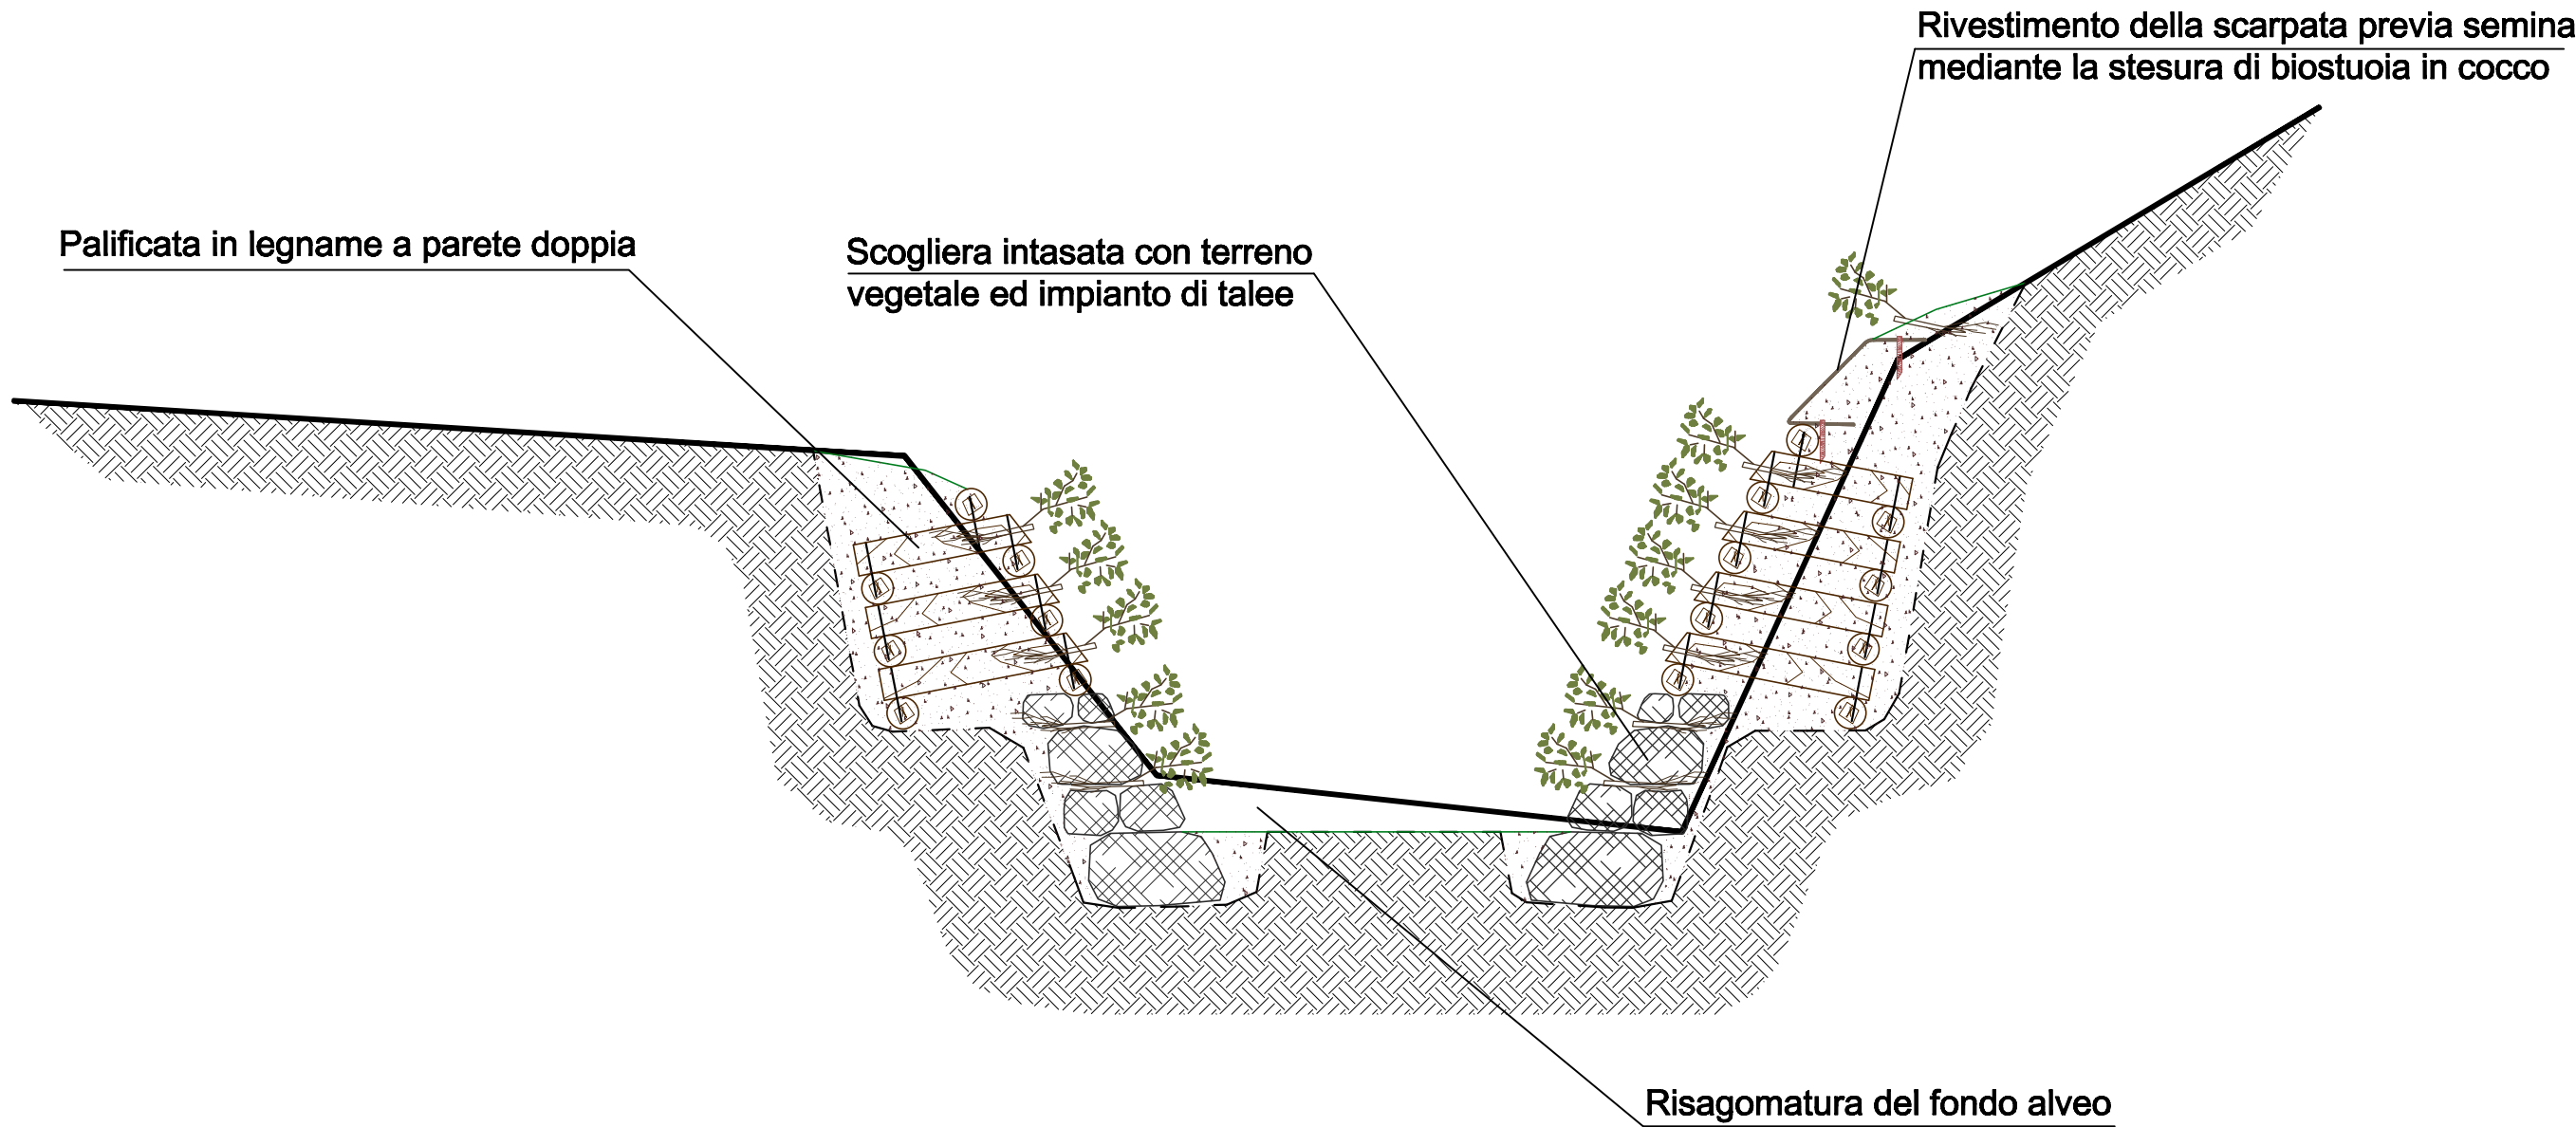



*Il Commissario Straordinario  
delegato all'attuazione degli interventi  
di mitigazione del rischio idrogeologico*



**Regione  
Lombardia**



**Parco Regionale  
Valle del Lambro**



**LIFE11 ENV/IT/004**

Comuni di Inverigo (CO), Nibionno (LC) e Veduggio con Colzano (MB)



AREA DI LAMINAZIONE DI INVERIGO

INTERVENTI IDRAULICI E  
DI RIQUALIFICAZIONE FLUVIALE  
NEI TERRITORI DI INVERIGO, NIBIONNO  
E VEDUGGIO CON COLZANO

Professionisti incaricati

CAPOGRUPPO RESPONSABILE  
PROGETTAZIONE IDRAULICA

  
**dott. ing. Stefania Meucci**  
Via D. Crespi 7 20129 Milano  
tel. fax. 0258113831  
email info@mmidro.it

RESPONSABILE PROGETTAZIONE AMBIENTALE

**dott. agr. Francesca Oggioni**  
Via Senato 45 20121 Milano - email info@francescaoggioni.it

ALTRI PARTECIPANTI AL GRUPPO DI LAVORO

- dott. nat. Filippo Bernini** - Via Vittorio Emanuele II 21, 20090 Buccinasco (MI) - email filippo.bernini@iol.it
- dott. geol. Francesco Amedeo Alberto Nicolodi** - Via Ottone Visconti 3/B, 20832 Desio (MB) - email francesco.nicolodi@foldtani.it
- dott.agr. Anna Caterina Maria Nicolodi** - Via Ottone Visconti 3/B, 20832 Desio (MB) - email postmaster@tecos.org
- dott. biol. Gabriele Borsani** - Via Pastore 20, 21047 Saronno (VA) - email gabriele.borsani@gmail.com
- dott. ing. Paride Gianoli** - Via I maggio 19, 23035 Sondalo (SO) - email paride.gianoli@mmidro.it

Data: novembre 2014

Agg:

Scala: 1:50

File: valle lambro

**PROGETTO DEFINITIVO**  
Tipologici sistemazione spondale e soglie

tav. 6.6