




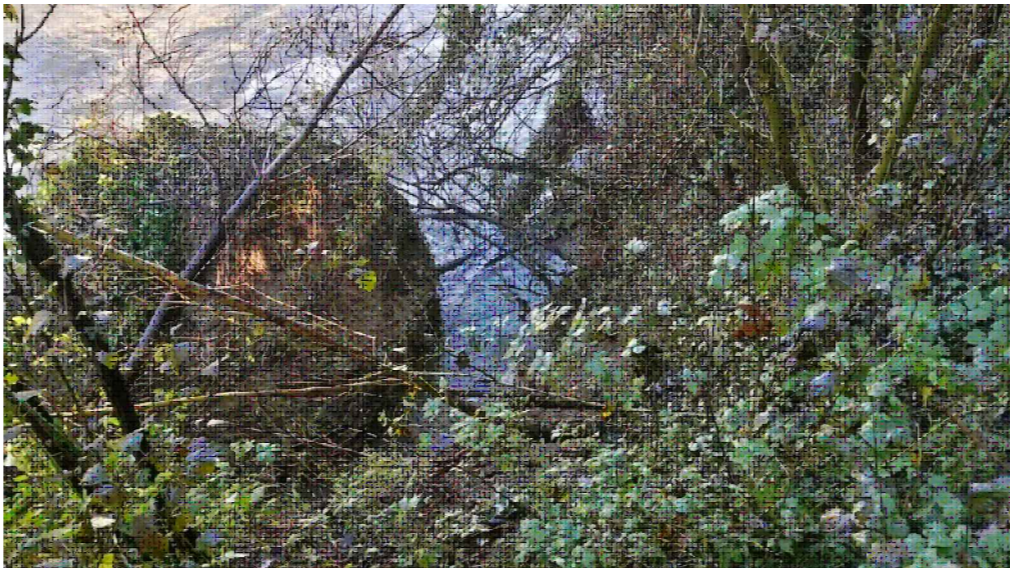


Fotografia 1

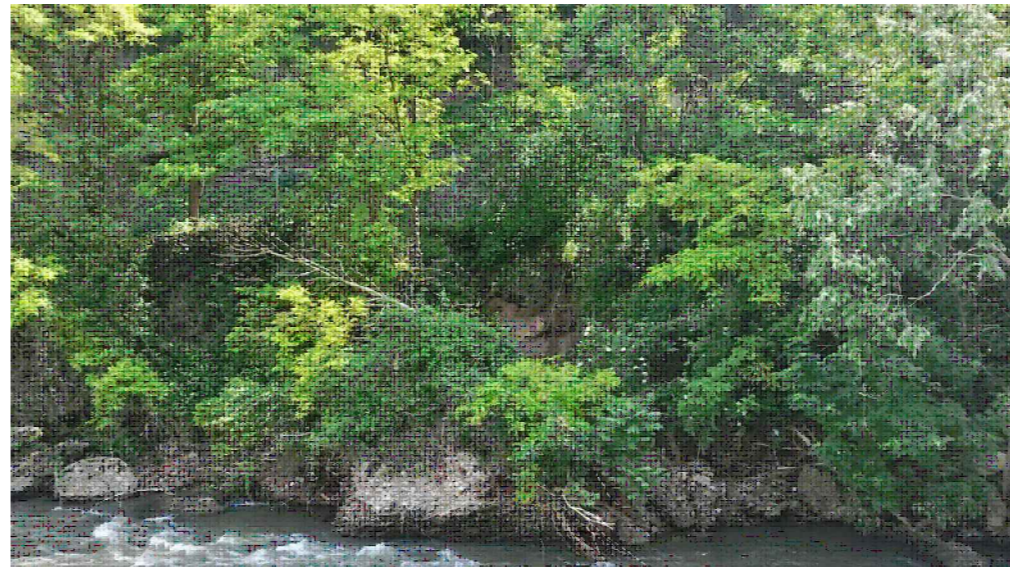

Fotografia 2

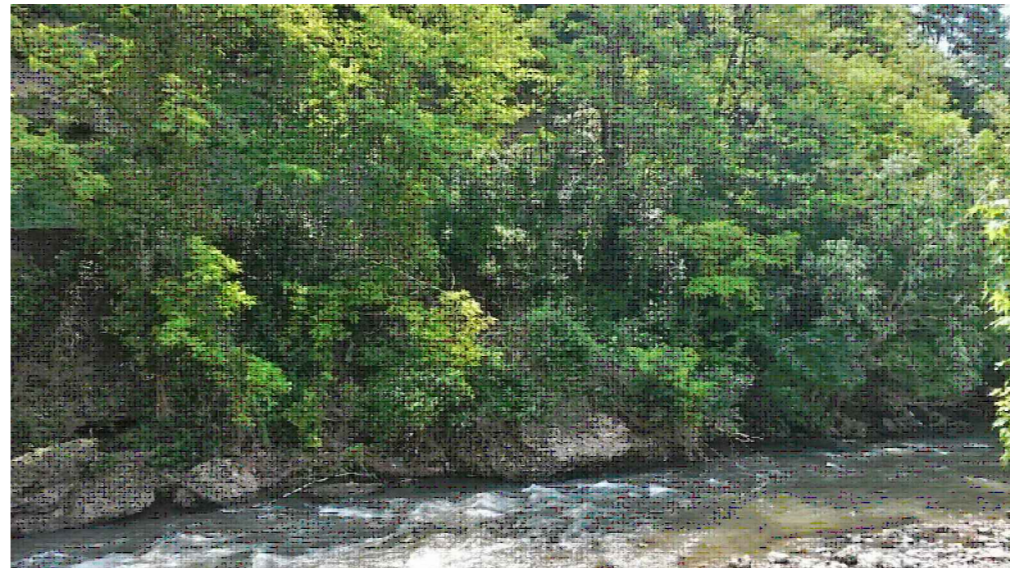

Fotografia 4

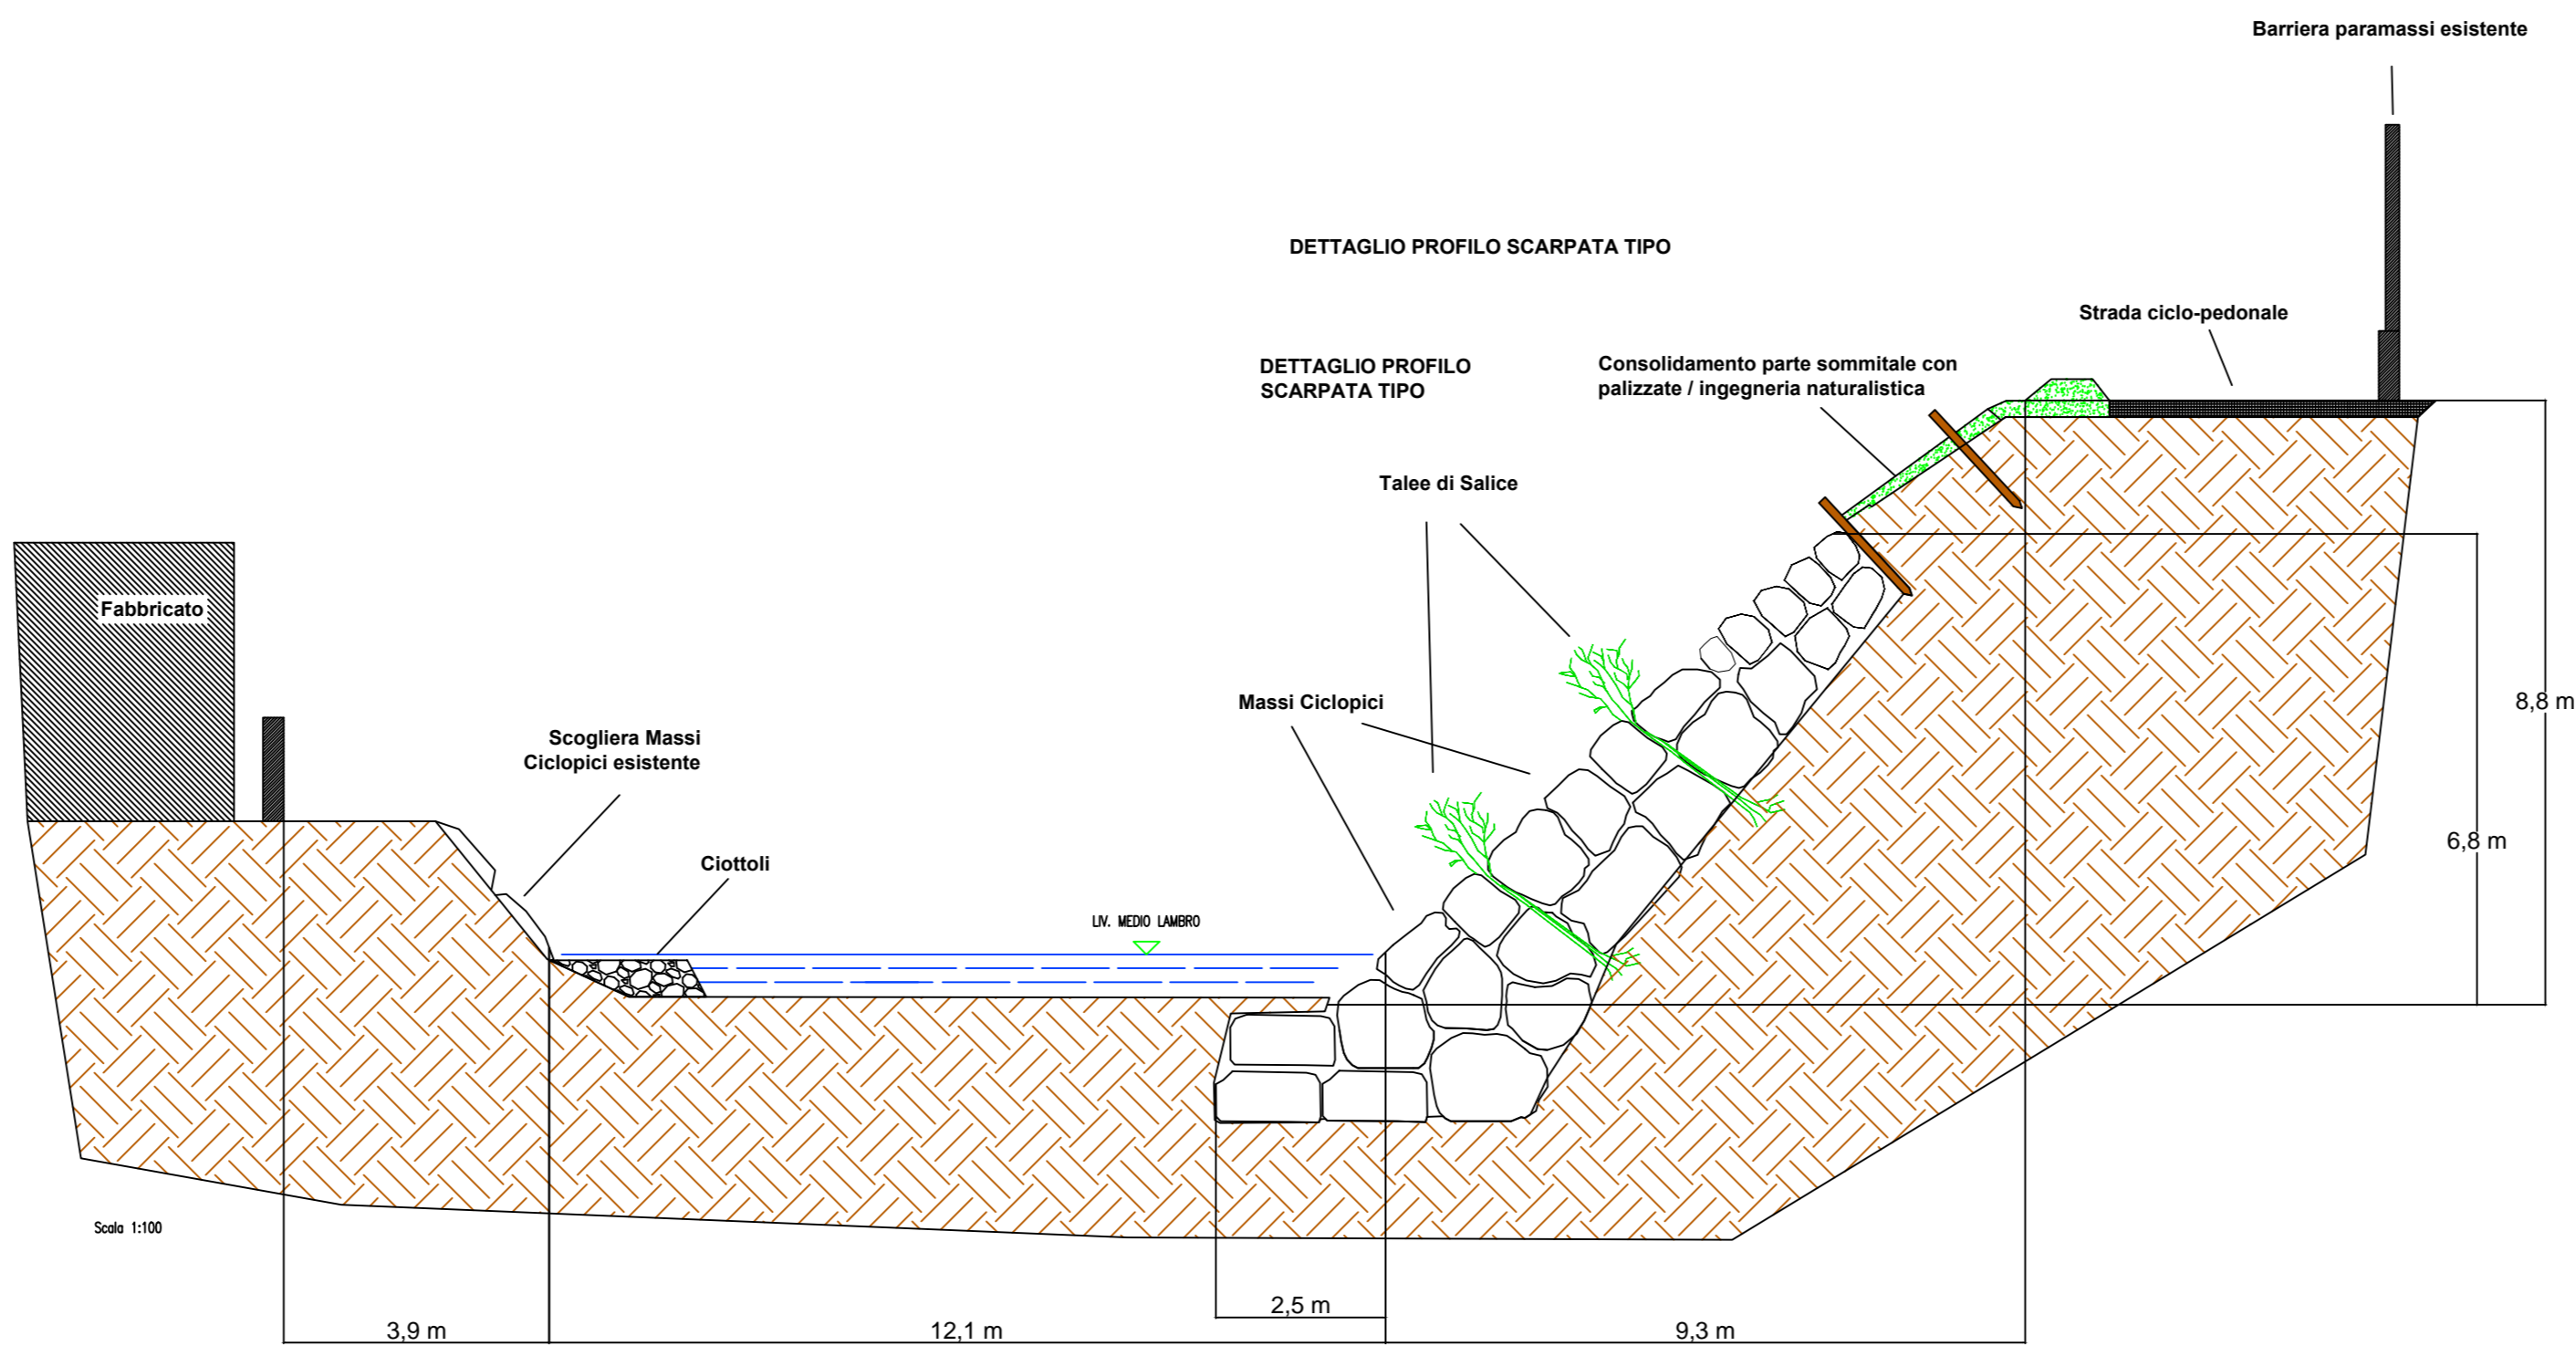

Committente:
 **Parco Regionale
della Valle del Lambro**

**" DAL PARCO DI MONZA A ERBA
- LAGHI DI PUSIANO E ALSERIO"**

**INTERVENTI DI RIPRISTINO DELLA
TRANSITABILITA' DEL PERCORSO
CICLOPEDONALE N° 1 IN COMUNE
DI CARATE BRIANZA (MB) E
REALIZZAZIONE DEL RACCORDO
COL PERCORSO CICLOPEDONALE
N°11 IN COMUNE DI BESANA
BRIANZA (MB) NELL'AMBITO DEL
SISTEMA "LE VIE DEL PARCO"**

**Variente ai Tratti n. 1 e 3
Opere aggiuntive: intervento di ripristino
di fenomeno franoso lungo il percorso
ciclopeditone n. 1 - Tratto n.2 (Lotto 4)**

**PROGETTO PRELIMINARE E
DEFINITIVO**

Data: Maggio 2015

TAVOLA 02

Ortofoto e Sezione
Tratto 2 - Lotto 4

Dott. Flavio Rossini - Geologo
Via ai monti 26/a - 22031 Albavilla (CO)
Tel./Fax. 031.626116 - Email. rossflavio@tiscali.it

Ing. Piergiorgio Locatelli
Via Leonardo da Vinci 32 - 23900 Lecco (LC)
Tel. 0341.283471 - E mail. info@studiolocatelli.info