COMUNE DI MERONE
PROVINCIA DI COMO

Affinamento depurativo a valle del depuratore in Comune di Merone (CO)

LIFE11 ENV/IT/004

PROGETTO ESECUTIVO

Trattamenti preliminari
Grigliatura - pianta, sezioni e particolari costruttivi

SCALE DISEGNO: VARIE

Capofila progetto:
IRIDRA S.r.l.
Via La Marmora, 51 50121 FIRENZE
tel. 055470729 - fax 055475593
Email: iridra@iridra.com - www.iridra.com

in A.T.I. con:
STUDIO MAIONE INGEGNERI ASSOCIATI
BIOS
Studio Frati geologia applicata

COMMITTENTE:
PARCO REGIONALE DELLA VALLE DEL LAMBRO
20844 Triuggio (MB) - Via Vittorio Veneto, 19

REV.	DESCRIZIONE DELLA REVISIONE
3	
2	
1	

N. ELABORATO **E2** N. TAVOLA **05.2**

REDATTO: Geom. Ivano Filippini
VERIFICATO: dott.ing. Nicola Martinuzzi
DATA: MARZO 2015

PROGETTISTI:
Dott. ing. Nicola Martinuzzi
Dott. ing. Riccardo Bresciani
Dott. ing. Alessandro Balbo
Dott. Ing. Denis Cerlini
Dott. agr. Giordano Fossi
Dott. Giulio Conte

COORDINAMENTO PROGETTUALE
Dott. ing. Nicola Martinuzzi

IL DIRETTORE TECNICO:
Dr. Fabio Masi

COLLABORATORI:
Ing. Marina Simonetti, Ing. Roberto Romiti
Ing. Giuliano Trentini, Ing. Paolo Arcuri
Geol. Stefano Frati, Arch. Barbara Bonadies

PAVIMENTAZIONE IN MACADAM

NUOVA RECINZIONE

PIANTA TRATTAMENTI PRELIMINARI
scala 1:100

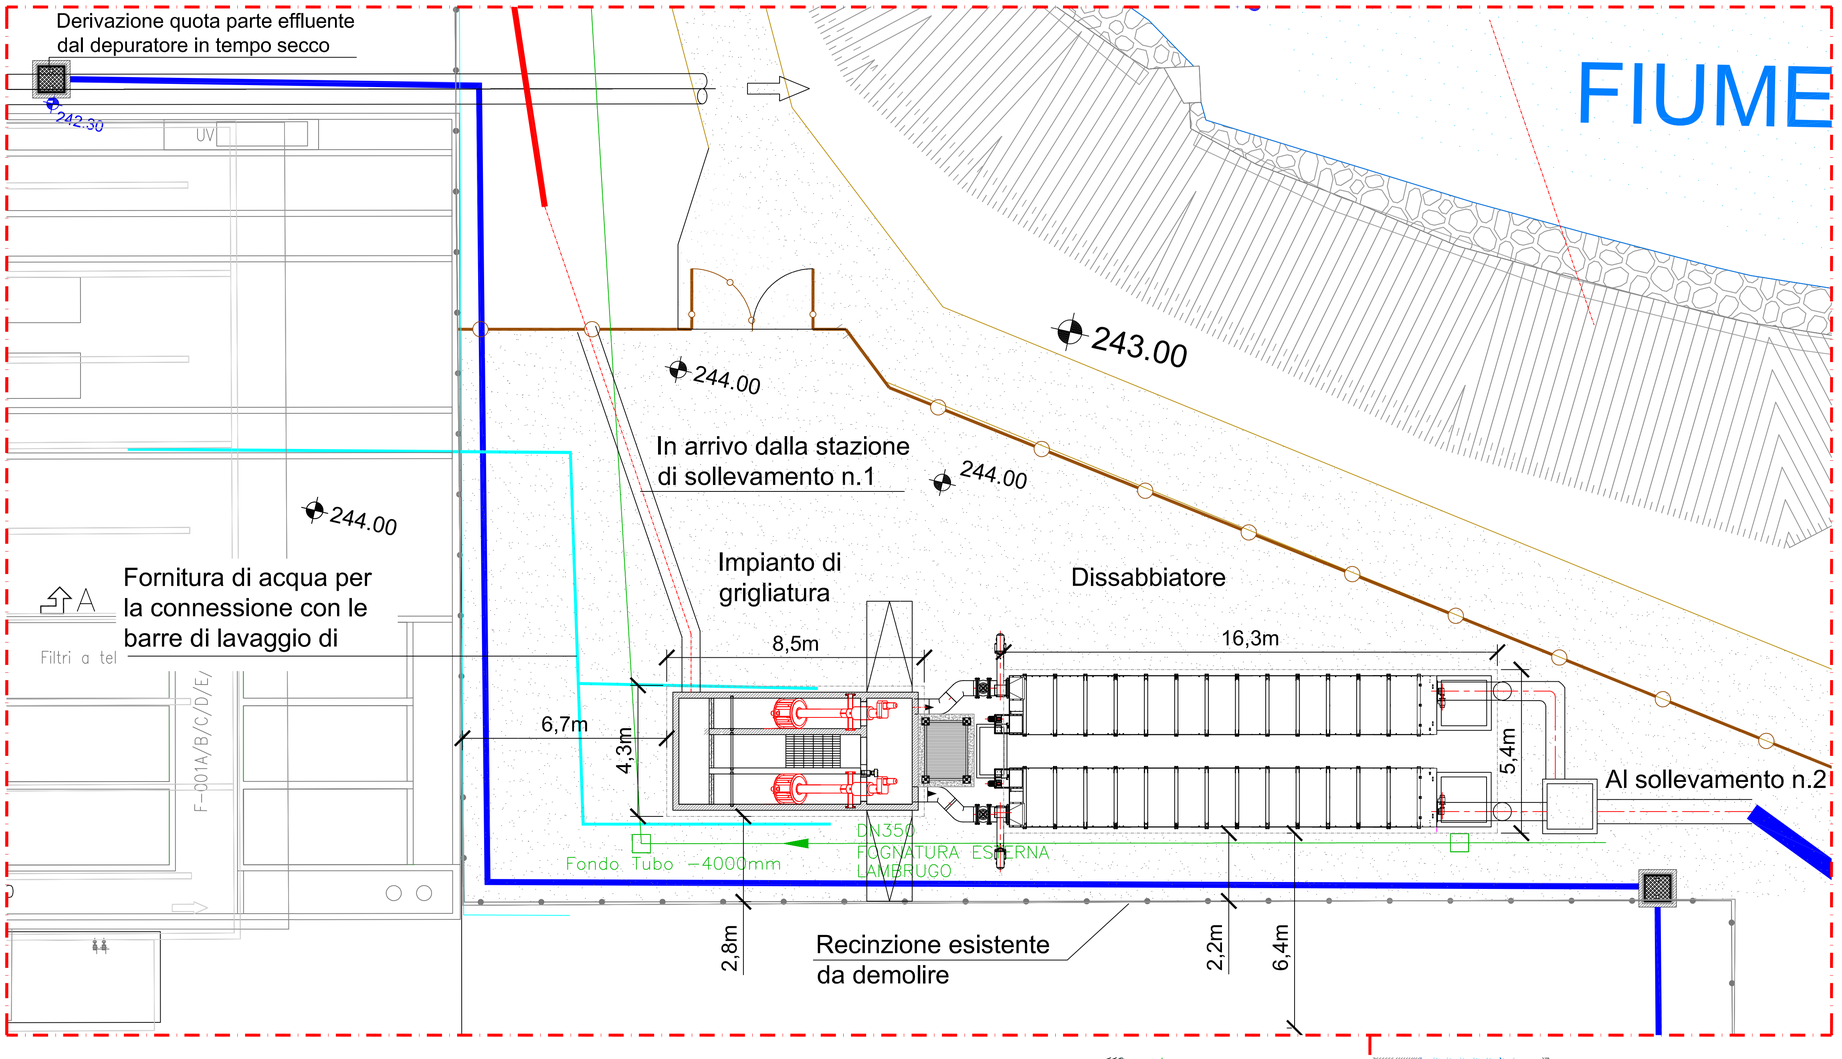

SEZIONE LONGITUDINALE
SCALA 1:50

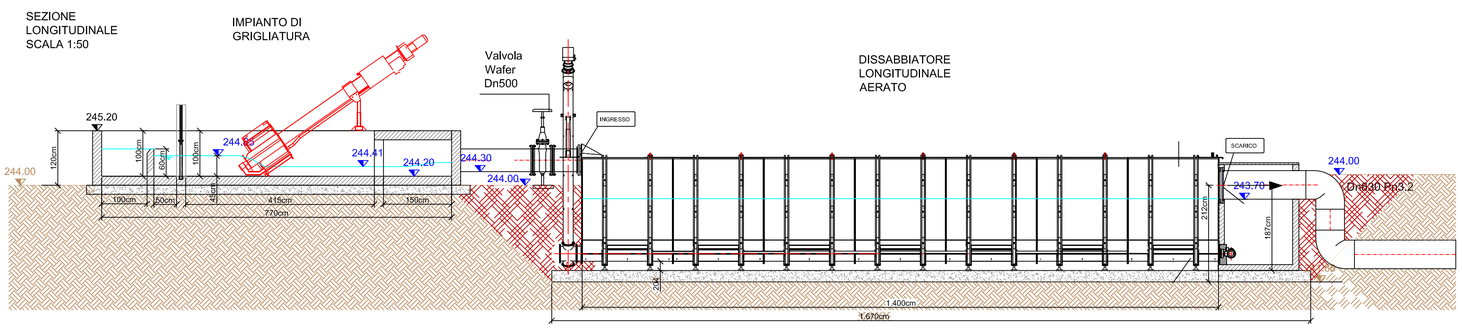
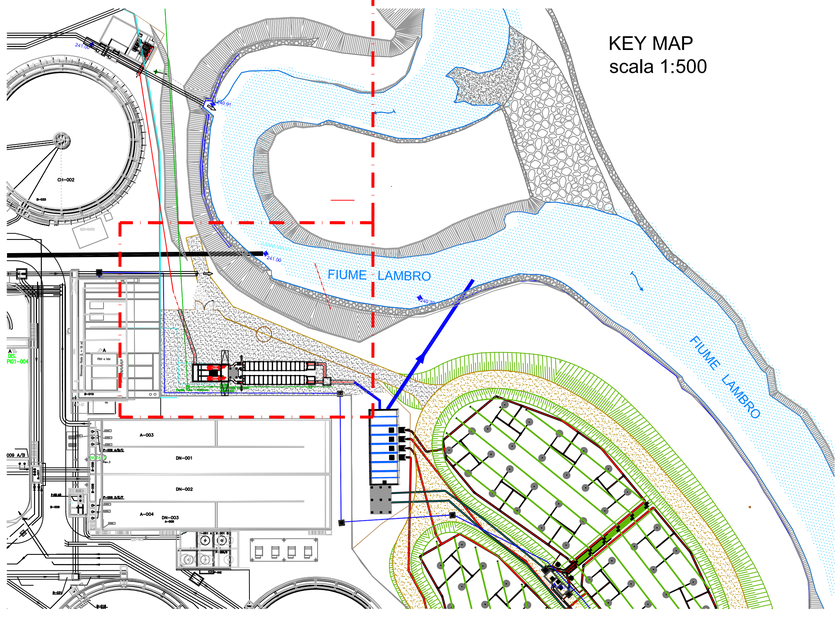
KEY MAP
scala 1:500