


STRALCIO 3 - PLANIMETRIA DI PROGETTO
LINEA ARGINALE IN LOCALITA' "FORNACE CONSONNI"

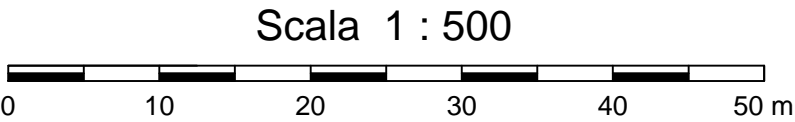

INQUADRAMENTO GENERALE - SCALA 1:10.000



PARCO REGIONALE DELLA VALLE DEL LAMBRO
Via Vittorio Veneto, 19 - 20844 Triuggio (MB)

OPERE DI REGOLAZIONE DELLE PORTATE
previste nell'intervento

“Area di laminazione di Inverigo – interventi idraulici
e di riqualificazione fluviale nei territori di Inverigo,
Nibionno e Veduggio con Colzano”

APPALTO INTEGRATO - PROGETTO ESECUTIVO

INDICE	DATA	MODIFICHE	DISGN.	CONTR.	APPROV.
ZONA FORNACE CONSONNI Planimetria					
APPALTATORE: MAZZONI			RESPONSABILE DEL PROCEDIMENTO: Dott. Bernardino Farchi		
PROGETTISTI indicati: MAJONE & PARTNERS BIOS Studio Frati			MAJONE & PARTNERS S.r.l. (Mandataria) Ing. Denis Cerlini Ing. Alessandro Balbo Ing. Giacomo Galimberti BIOS IS. S.r.l. (Mandante) - ASPETTI FORESTALI Agr. Giordano Fossi Ing. Achille Paolo Arcuri STUDIO FRATI (Mandante) - GEOLOGIA Geol. Stefano Frati		
PROGETTO DEFINITIVO: PROGETTAZIONE IDRAULICA: Ing. Maurizio Rosso - Ing. Santo La Ferlita PROGETTAZIONE STRUTTURALE: Ing. Piergiorgio Locatelli - Ing. Luigi Nava GEOLOGIA: Geol. Pietro Alborghetti			SCALA: 1:500 ELABORATO: INV 3007/1 Giugno 2016		