REALIZZAZIONE PALIFICATA VIVA SPONDALE CON LEGNAME E PIETRAME A PARETE DOPPIA E POSA DI TALEE LEGNOSE DI SALICI ARBUSTIVI LOCALI LUNGO LA SCARPATA

REALIZZAZIONE VIMINATA VIVA SPONDALE

REALIZZAZIONE SOGLIE IN ALVEO CON PALI E PIETRAME

REALIZZAZIONE PALIFICATA VIVA SPONDALE CON LEGNAME E PIETRAME A PARETE DOPPIA E POSA DI TALEE LEGNOSE DI SALICI ARBUSTIVI LOCALI LUNGO LA SCARPATA

RIPRISTINO DEL VERSANTE DI FRANA

REALIZZAZIONE VIMINATA VIVA SPONDALE

REALIZZAZIONE GUADO CON RIMOZIONE PONTE CROLLATO

REALIZZAZIONE VIMINATA VIVA SPONDALE

REALIZZAZIONE SOGLIE IN ALVEO CON PALI E PIETRAME

REALIZZAZIONE PALIFICATA VIVA SPONDALE CON LEGNAME E PIETRAME A PARETE DOPPIA E POSA DI TALEE LEGNOSE DI SALICI ARBUSTIVI LOCALI LUNGO LA SCARPATA

REALIZZAZIONE SOGLIE IN ALVEO CON PALI E PIETRAME

REALIZZAZIONE VIMINATA VIVA SPONDALE

REALIZZAZIONE SBARRAMENTO IN RILEVATO DI TERRENO

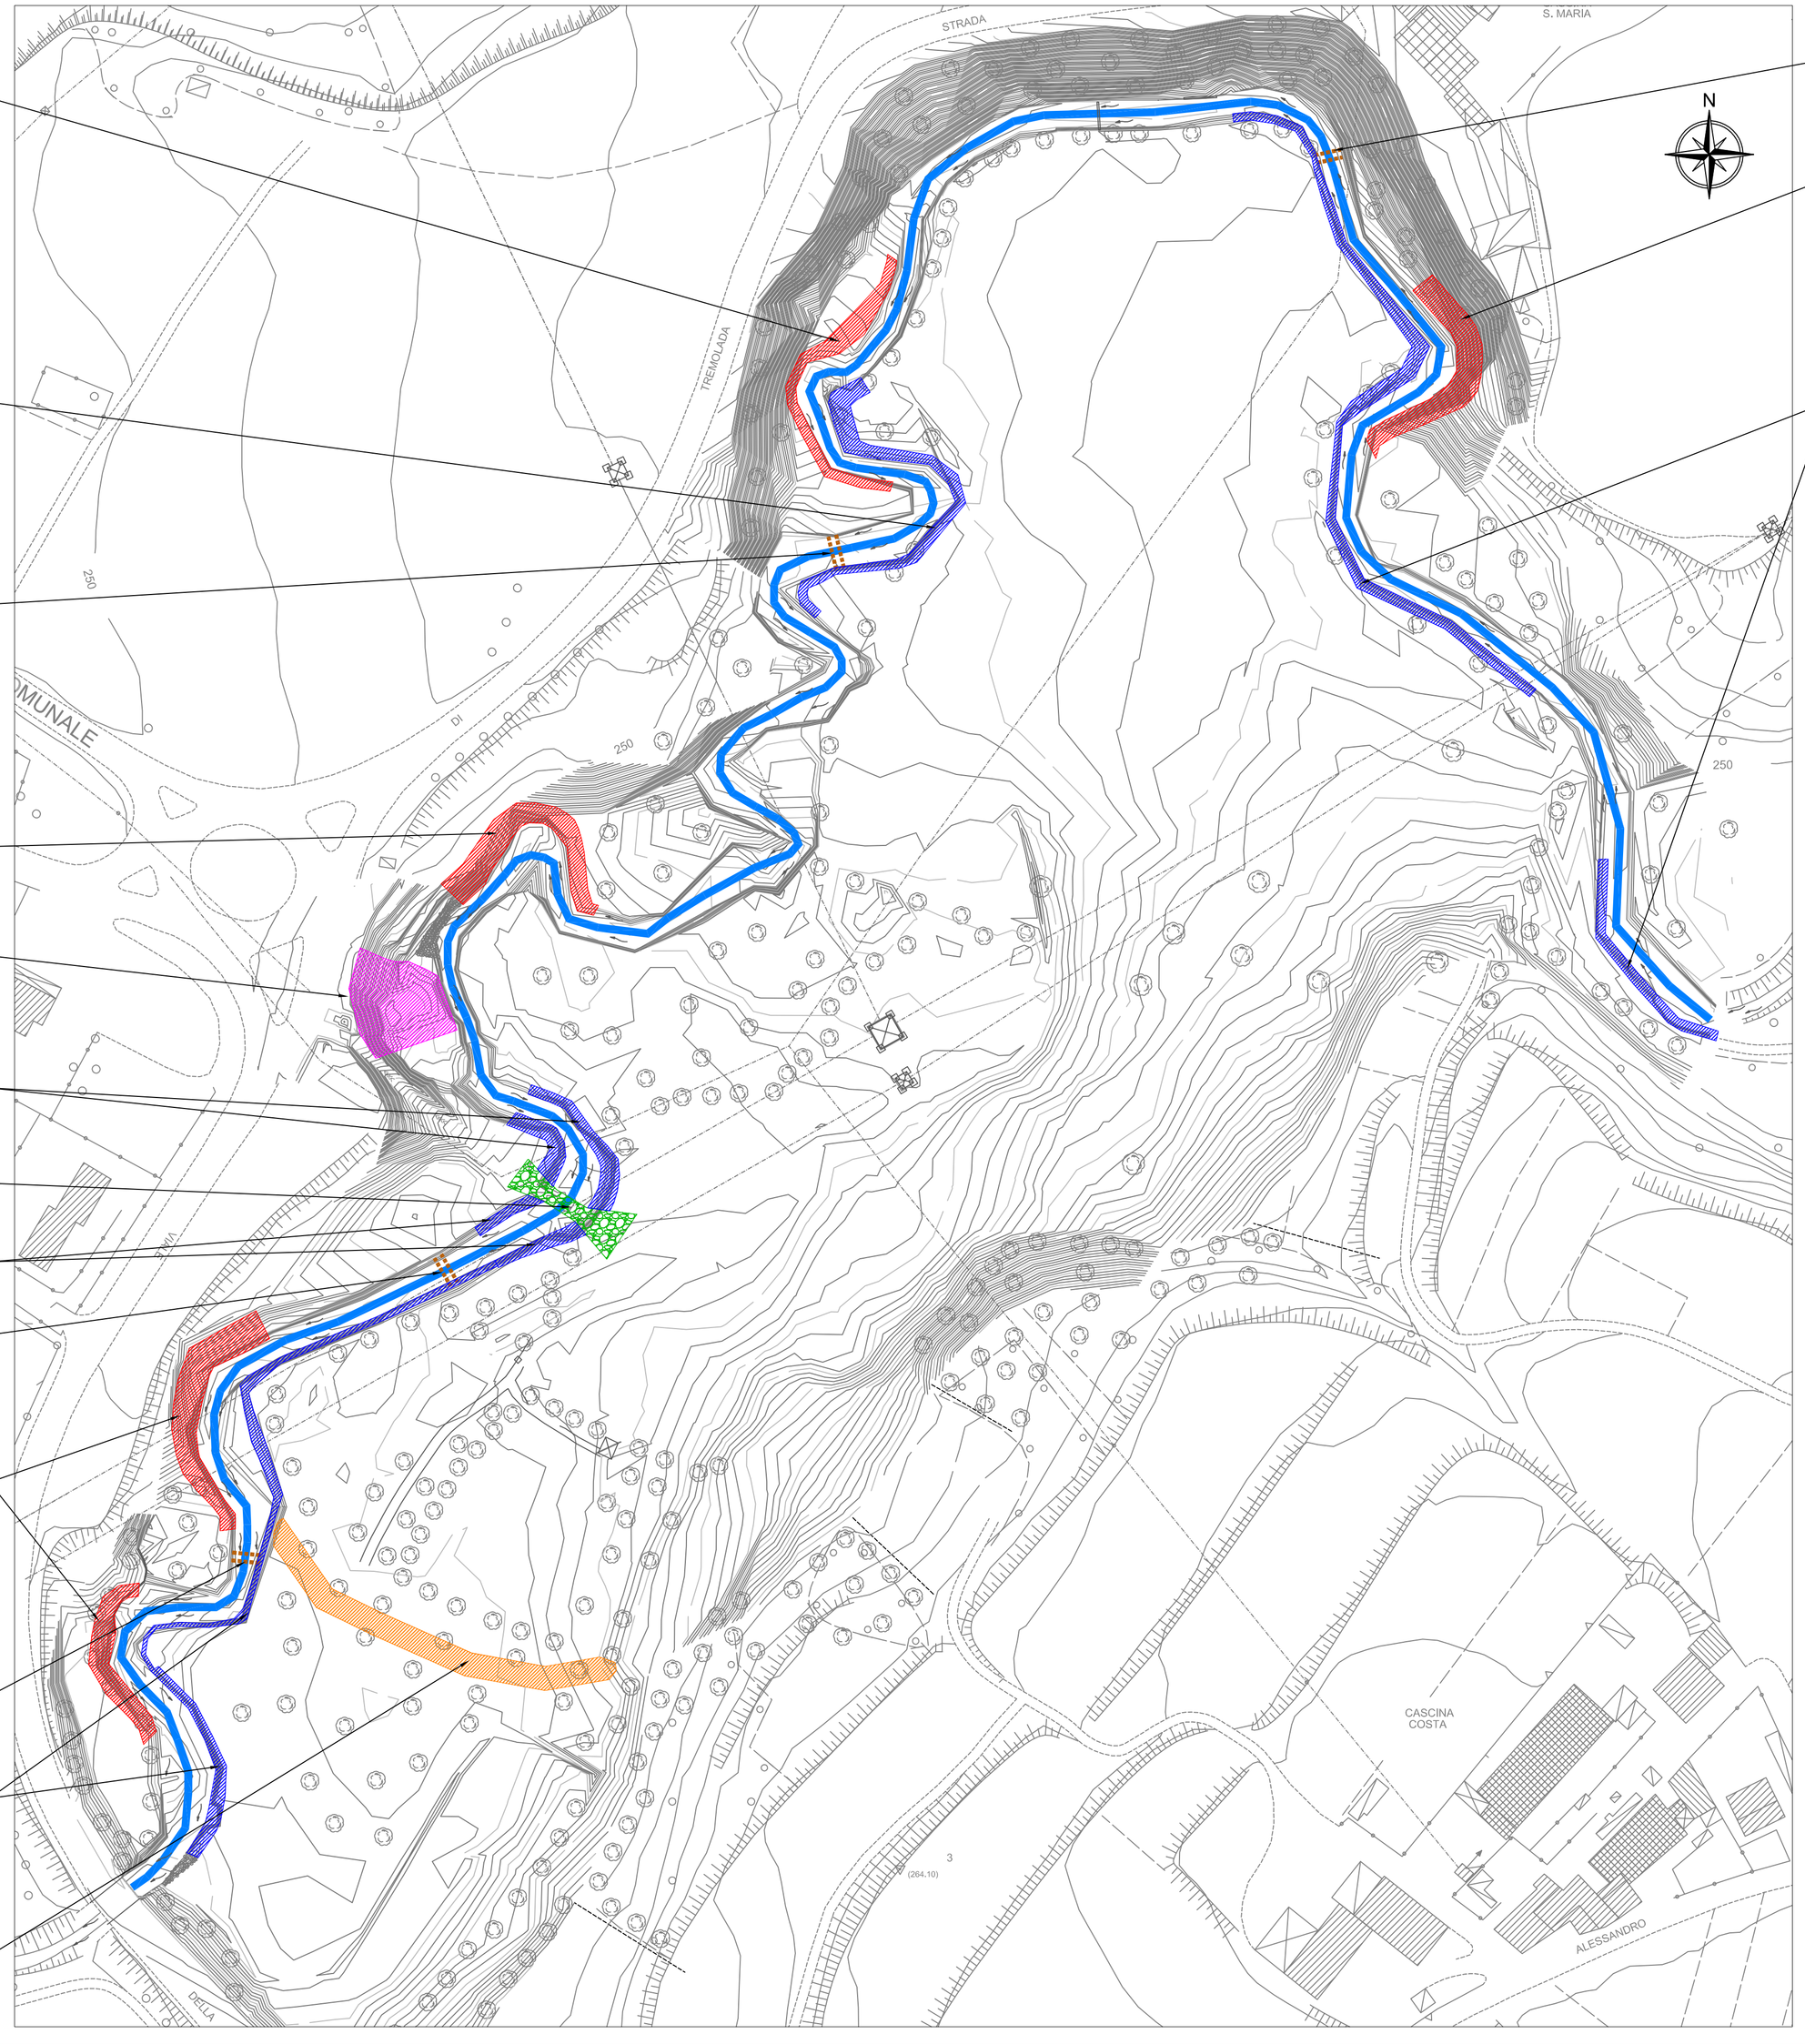

REALIZZAZIONE SOGLIE IN ALVEO CON PALI E PIETRAME

REALIZZAZIONE PALIFICATA VIVA SPONDALE CON LEGNAME E PIETRAME A PARETE DOPPIA E POSA DI TALEE LEGNOSE DI SALICI ARBUSTIVI LOCALI LUNGO LA SCARPATA

REALIZZAZIONE VIMINATA VIVA SPONDALE

LEGENDA

- FIUME LAMBRO
- RIPRISTINO DEL VERSANTE DI FRANA
- REALIZZAZIONE GUADO CON RIMOZIONE PONTE CROLLATO
- REALIZZAZIONE VIMINATA VIVA SPONDALE
- REALIZZAZIONE PALIFICATA VIVA SPONDALE A PARETE DOPPIA
- REALIZZAZIONE SOGLIE IN ALVEO CON PALI E PIETRAME
- REALIZZAZIONE SBARRAMENTO IN RILEVATO DI TERRENO

Il Commissario Straordinario delegato all'attuazione degli interventi di mitigazione del rischio idrogeologico

Regione Lombardia

Parco Regionale Valle del Lambro

Comune di Veduggio con Colzano (MB)

AREA DI LAMINAZIONE DI INVERIGO: INTERVENTI DI RIQUALIFICAZIONE FLUVIALE NEI TERRITORI DI INVERIGO, NIBIONNO E VEDUGGIO CON COLZANO.

SISTEMAZIONE DELLA FRANA ED AREA DI LAMINAZIONE SULLA BEVERA A VEDUGGIO CON COLZANO

Impresa esecutrice e progettisti indicati

Impresa esecutrice:

COSTRUZIONI BARRI MARINO di BARRI SILVANO
Via Valeriana, 65 - 23015 Dubino (SO)
Tel: 0342/680208

Raggruppamento temporaneo di progettisti:

Capogruppo:

EOS - STUDIO D'INGEGNERIA
Sede legale: Via Crocette, 26 - 46100 Curtatone (MN)
Sede operativa: C.so Garibaldi, 79 - 37029 Villafranca di Verona (VR)
Tel-Fax: 045/2220488 - mail: eos.ingegneria@gmail.com

Mandanti:

S.G.P. SERVIZI DI GEO-INGEGNERIA E PROGETTAZIONE S.R.L.
ARCH. ANDREA TENUTI
DOTT. MICHELE CEREDA

Data: maggio 2016 Agg: Scala: 1:1'000 File: valle lambro	**PROGETTO ESECUTIVO** **PLANIMETRIA GENERALE DEGLI INTERVENTI**	**tav. 02**