
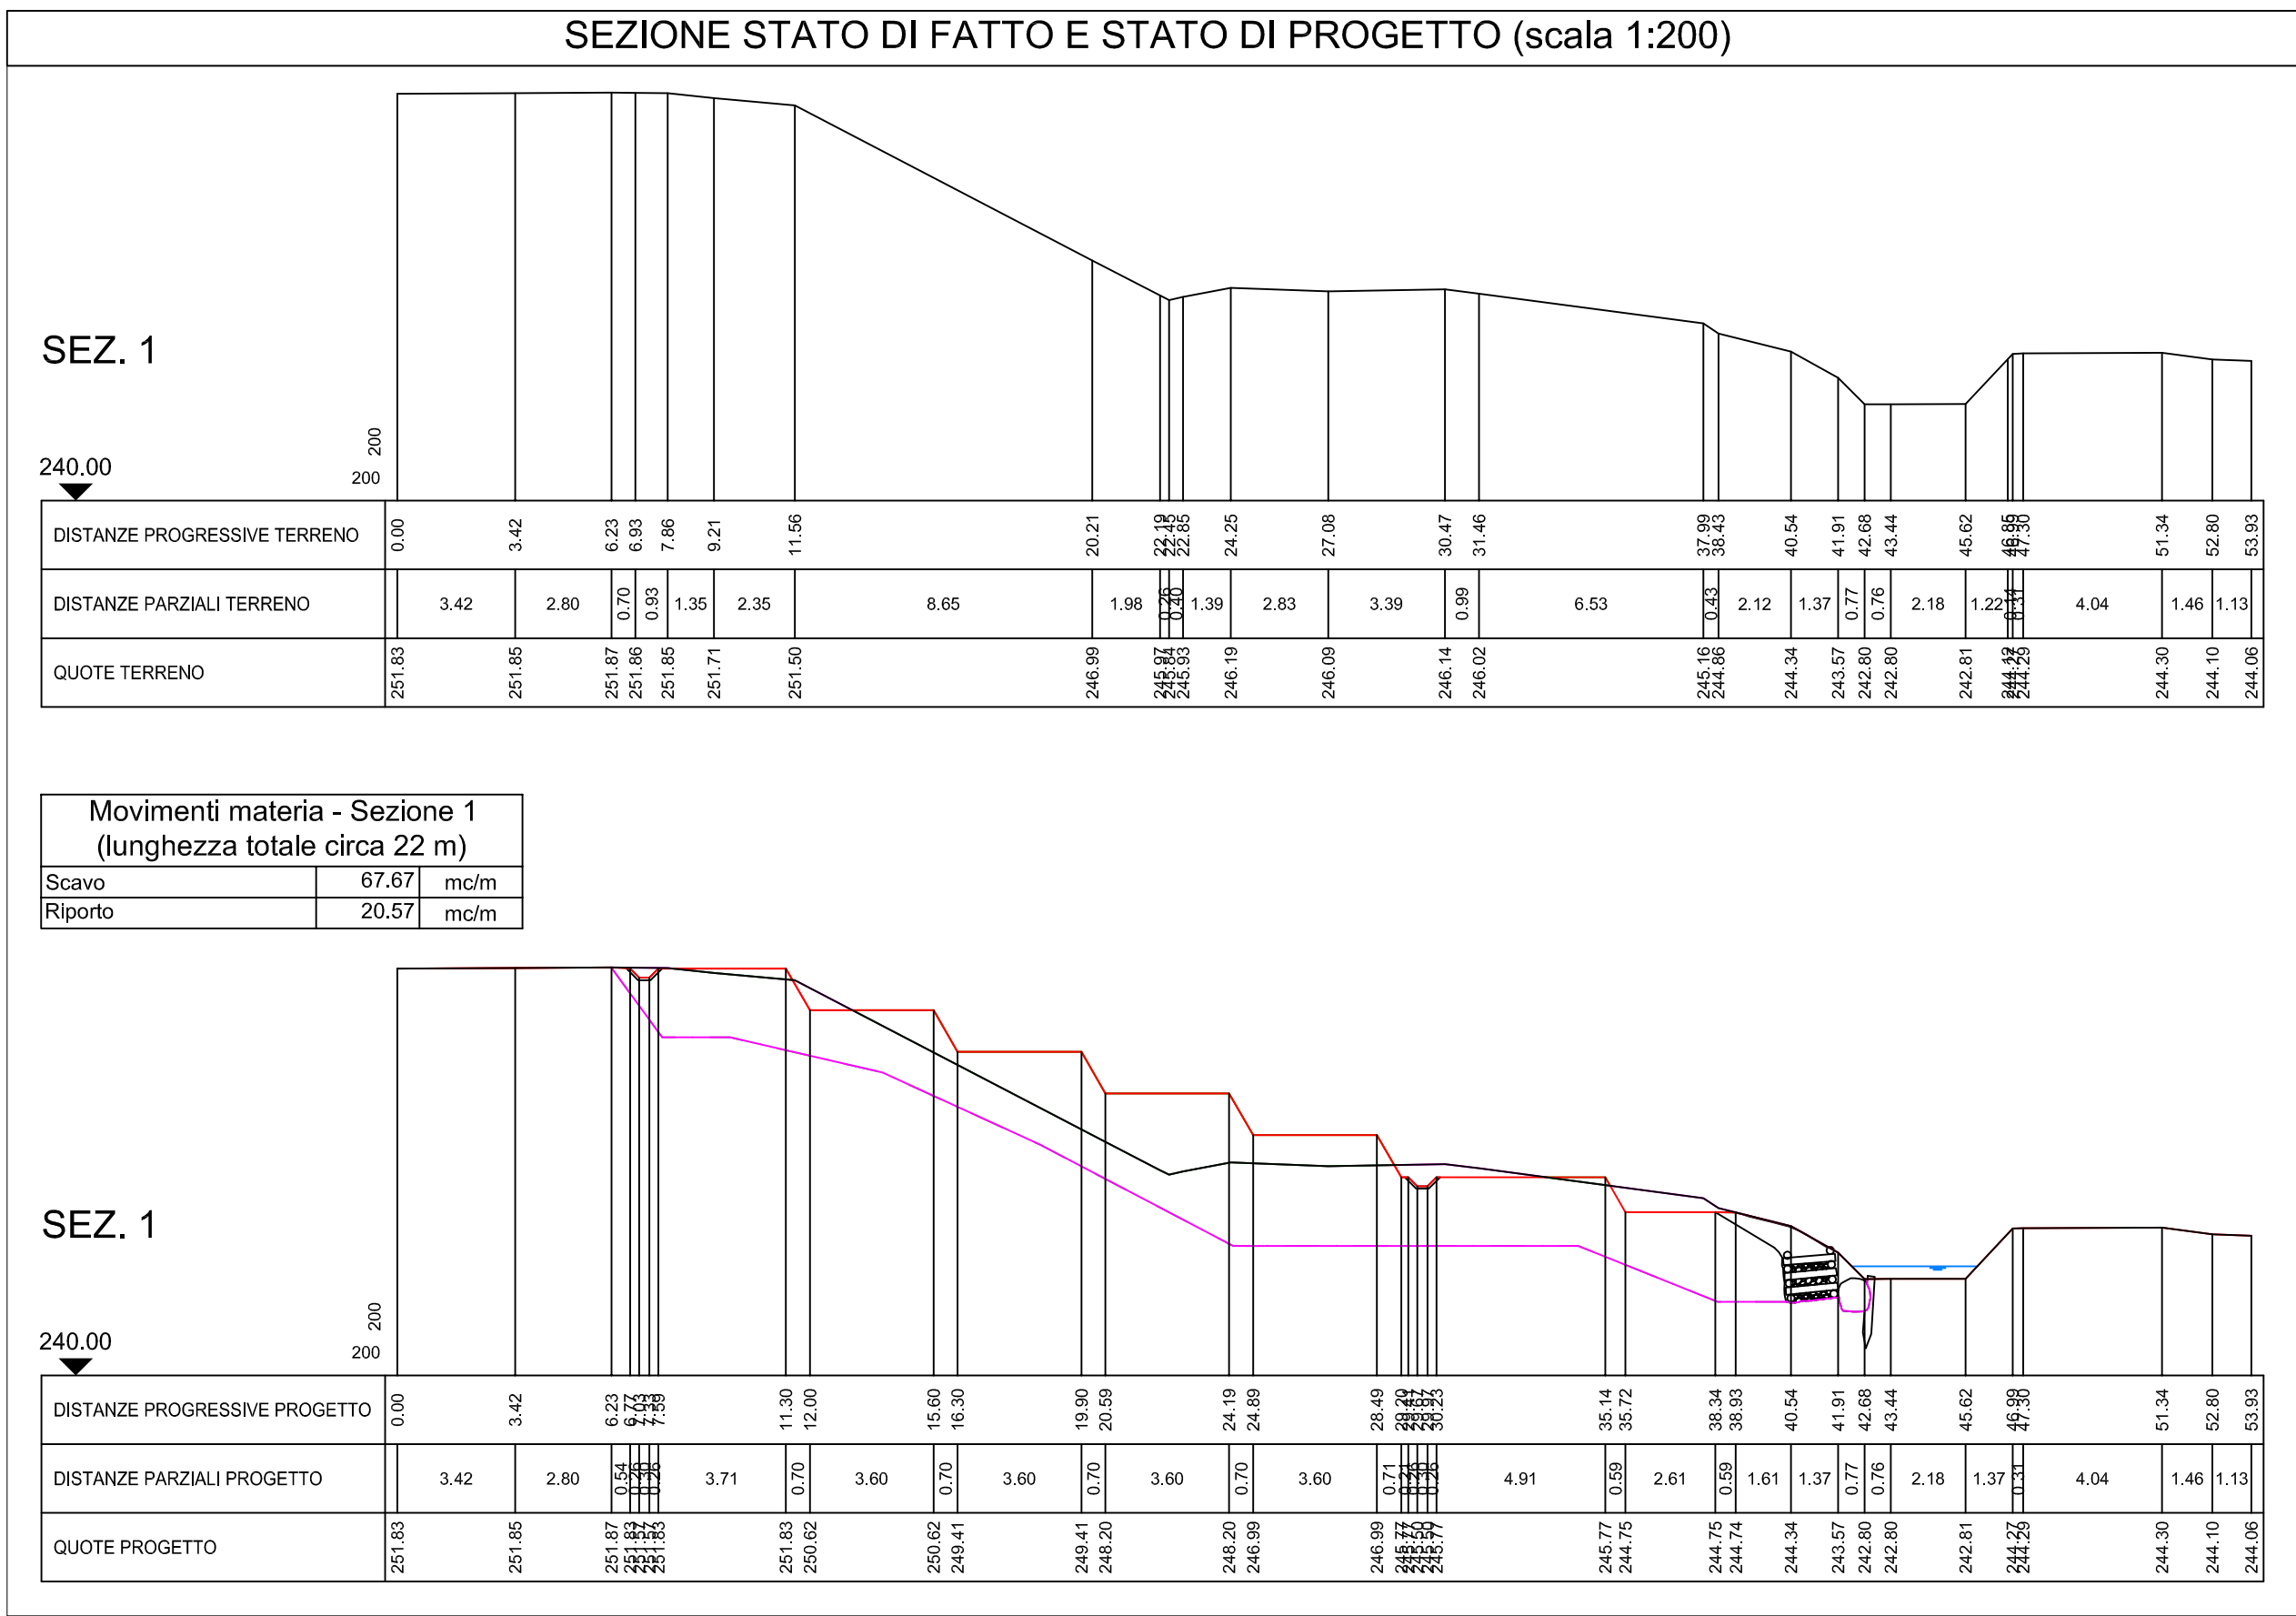


LEGENDA

- FIUME LAMBRO
- RIPRISTINO DEL VERSANTE DI FRANA
- REALIZZAZIONE GUADO CON RIMOZIONE PONTE CROLLATO
- REALIZZAZIONE VIMINATA VIVA SPONDALE
- REALIZZAZIONE PALIFICATA VIVA SPONDALE A PARETE DOPPIA
- REALIZZAZIONE SOGLIE IN ALVEO CON PALI E PIETREME
- REALIZZAZIONE SBARRAMENTO IN RILEVATO DI TERRENO

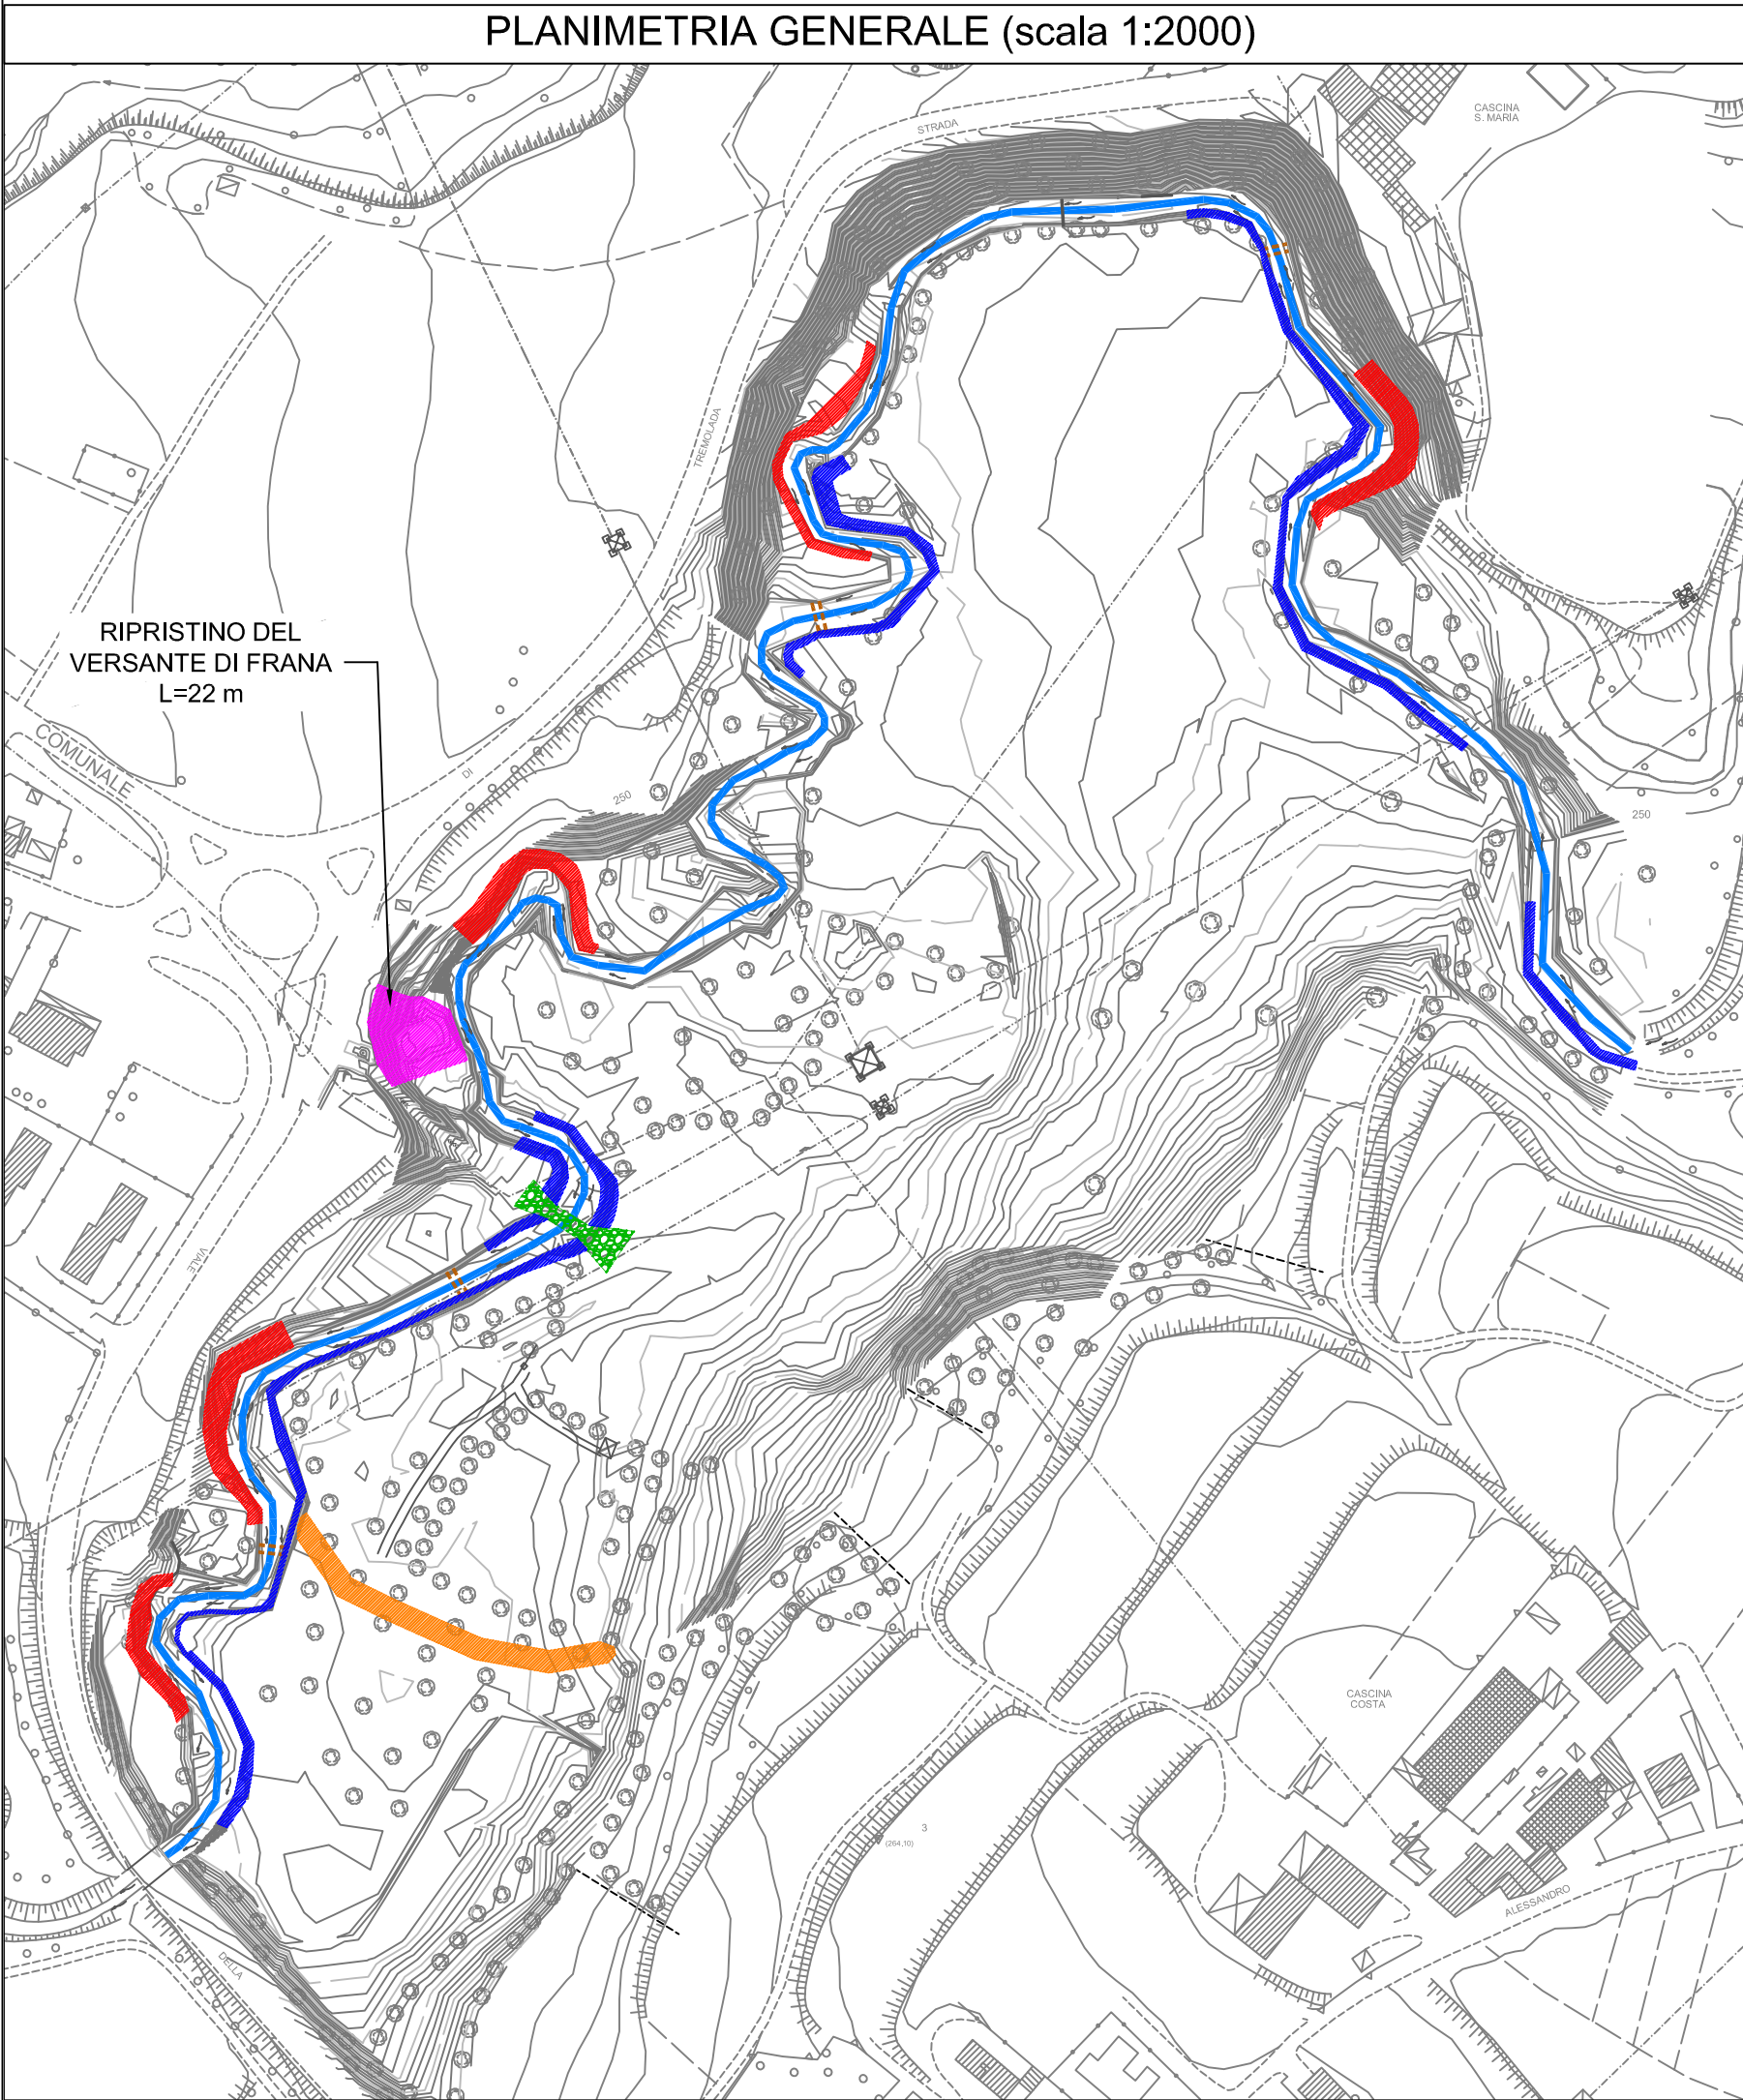

Comune di Veduggio con Colzano (MB)

AREA DI LAMINAZIONE DI INVERIGO: INTERVENTI DI RIQUALIFICAZIONE FLUVIALE NEI TERRITORI DI INVERIGO, NIBIONNO E VEDUGGIO CON COLZANO.

SISTEMAZIONE DELLA FRANA ED AREA DI LAMINAZIONE SULLA BEVERA A VEDUGGIO CON COLZANO

Impresa esecutrice e progettisti indicati

Impresa esecutrice: **COSTRUZIONI BARRI MARINO** Lavori edili - Stradali - Idraulici **di Barri Silvano** COSTRUZIONI BARRI MARINO DI BARRI SILVANO Via Valeriana, 65 - 23015 Dubino (SO) Tel: 0342/680208

Raggruppamento temporaneo di progettisti: **Capogruppo: EOS - STUDIO D'INGEGNERIA** Sede legale: Via Crocetta, 26 - 46100 Curtatone (MN) Sede operativa: C.so Garibaldi, 79 - 37029 Villafranca di Verona (VR) Studio di ingegneria Tel-Fax: 045/2220488 - mail: eos.ingegneria@gmail.com

Mandanti: **S.G.P. SERVIZI DI GEO-INGEGNERIA E PROGETTAZIONE S.R.L.** **ARCH. ANDREA TENUTI** **DOTT. MICHELE CEREDA**

Data: maggio 2016

Agg:

Scala: INDICATA

File: valle lambro

PROGETTO ESECUTIVO

RIPRISTINO DEL VERSANTE DI FRANA

tav.03