




TALUE (diametro 2,3 cm, lunghezza 1,5-2 m)
DI SALICE ARBUSTIVO, DENSITA' n. 15/20
m (salix arborea, salix cinerea, salix
purpurea) INTERRATE PER 3/4 DELLA
LUNGHEZZA
FASCINE VIVE DI SALICE ARBUSTIVO
(salix fraxinea, salix cinerea, salix purpurea)
PAULI DI LEGNO IN CASTAGNO
(diametro 8-15 cm, lunghezza 1,5 m)
INFISSI A REGGERE LA SPONDA,
POSTI CON INTERASSE DI 60 cm
RIPIANTAMENTO NATURALE CON SABBIA
E GHIAIA DI FIUME CON CONSEGUENTE
CORREZIONE DELLA PENDENZA
DELL'ALVEO NEI TRATTI DI MONTE
DELLE SOGLIE

- LEGENDA
- FIUME LAMBRO
 - RIPIANTAMENTO DEL VERSANTE DI FRANA
 - REALIZZAZIONE GUADO CON RIMOZIONE PONTE CROLLATO
 - REALIZZAZIONE VIMINATA VIVA SPONDALE
 - REALIZZAZIONE PAULIFICATA VIVA SPONDALE A PARETE DOPPIA
 - REALIZZAZIONE SOGLIE IN ALVEO CON PAULI E PIETRE
 - REALIZZAZIONE SBARRAMENTO IN RILEVATO DI TERRENO

PLANIMETRIA (scala 1:500)

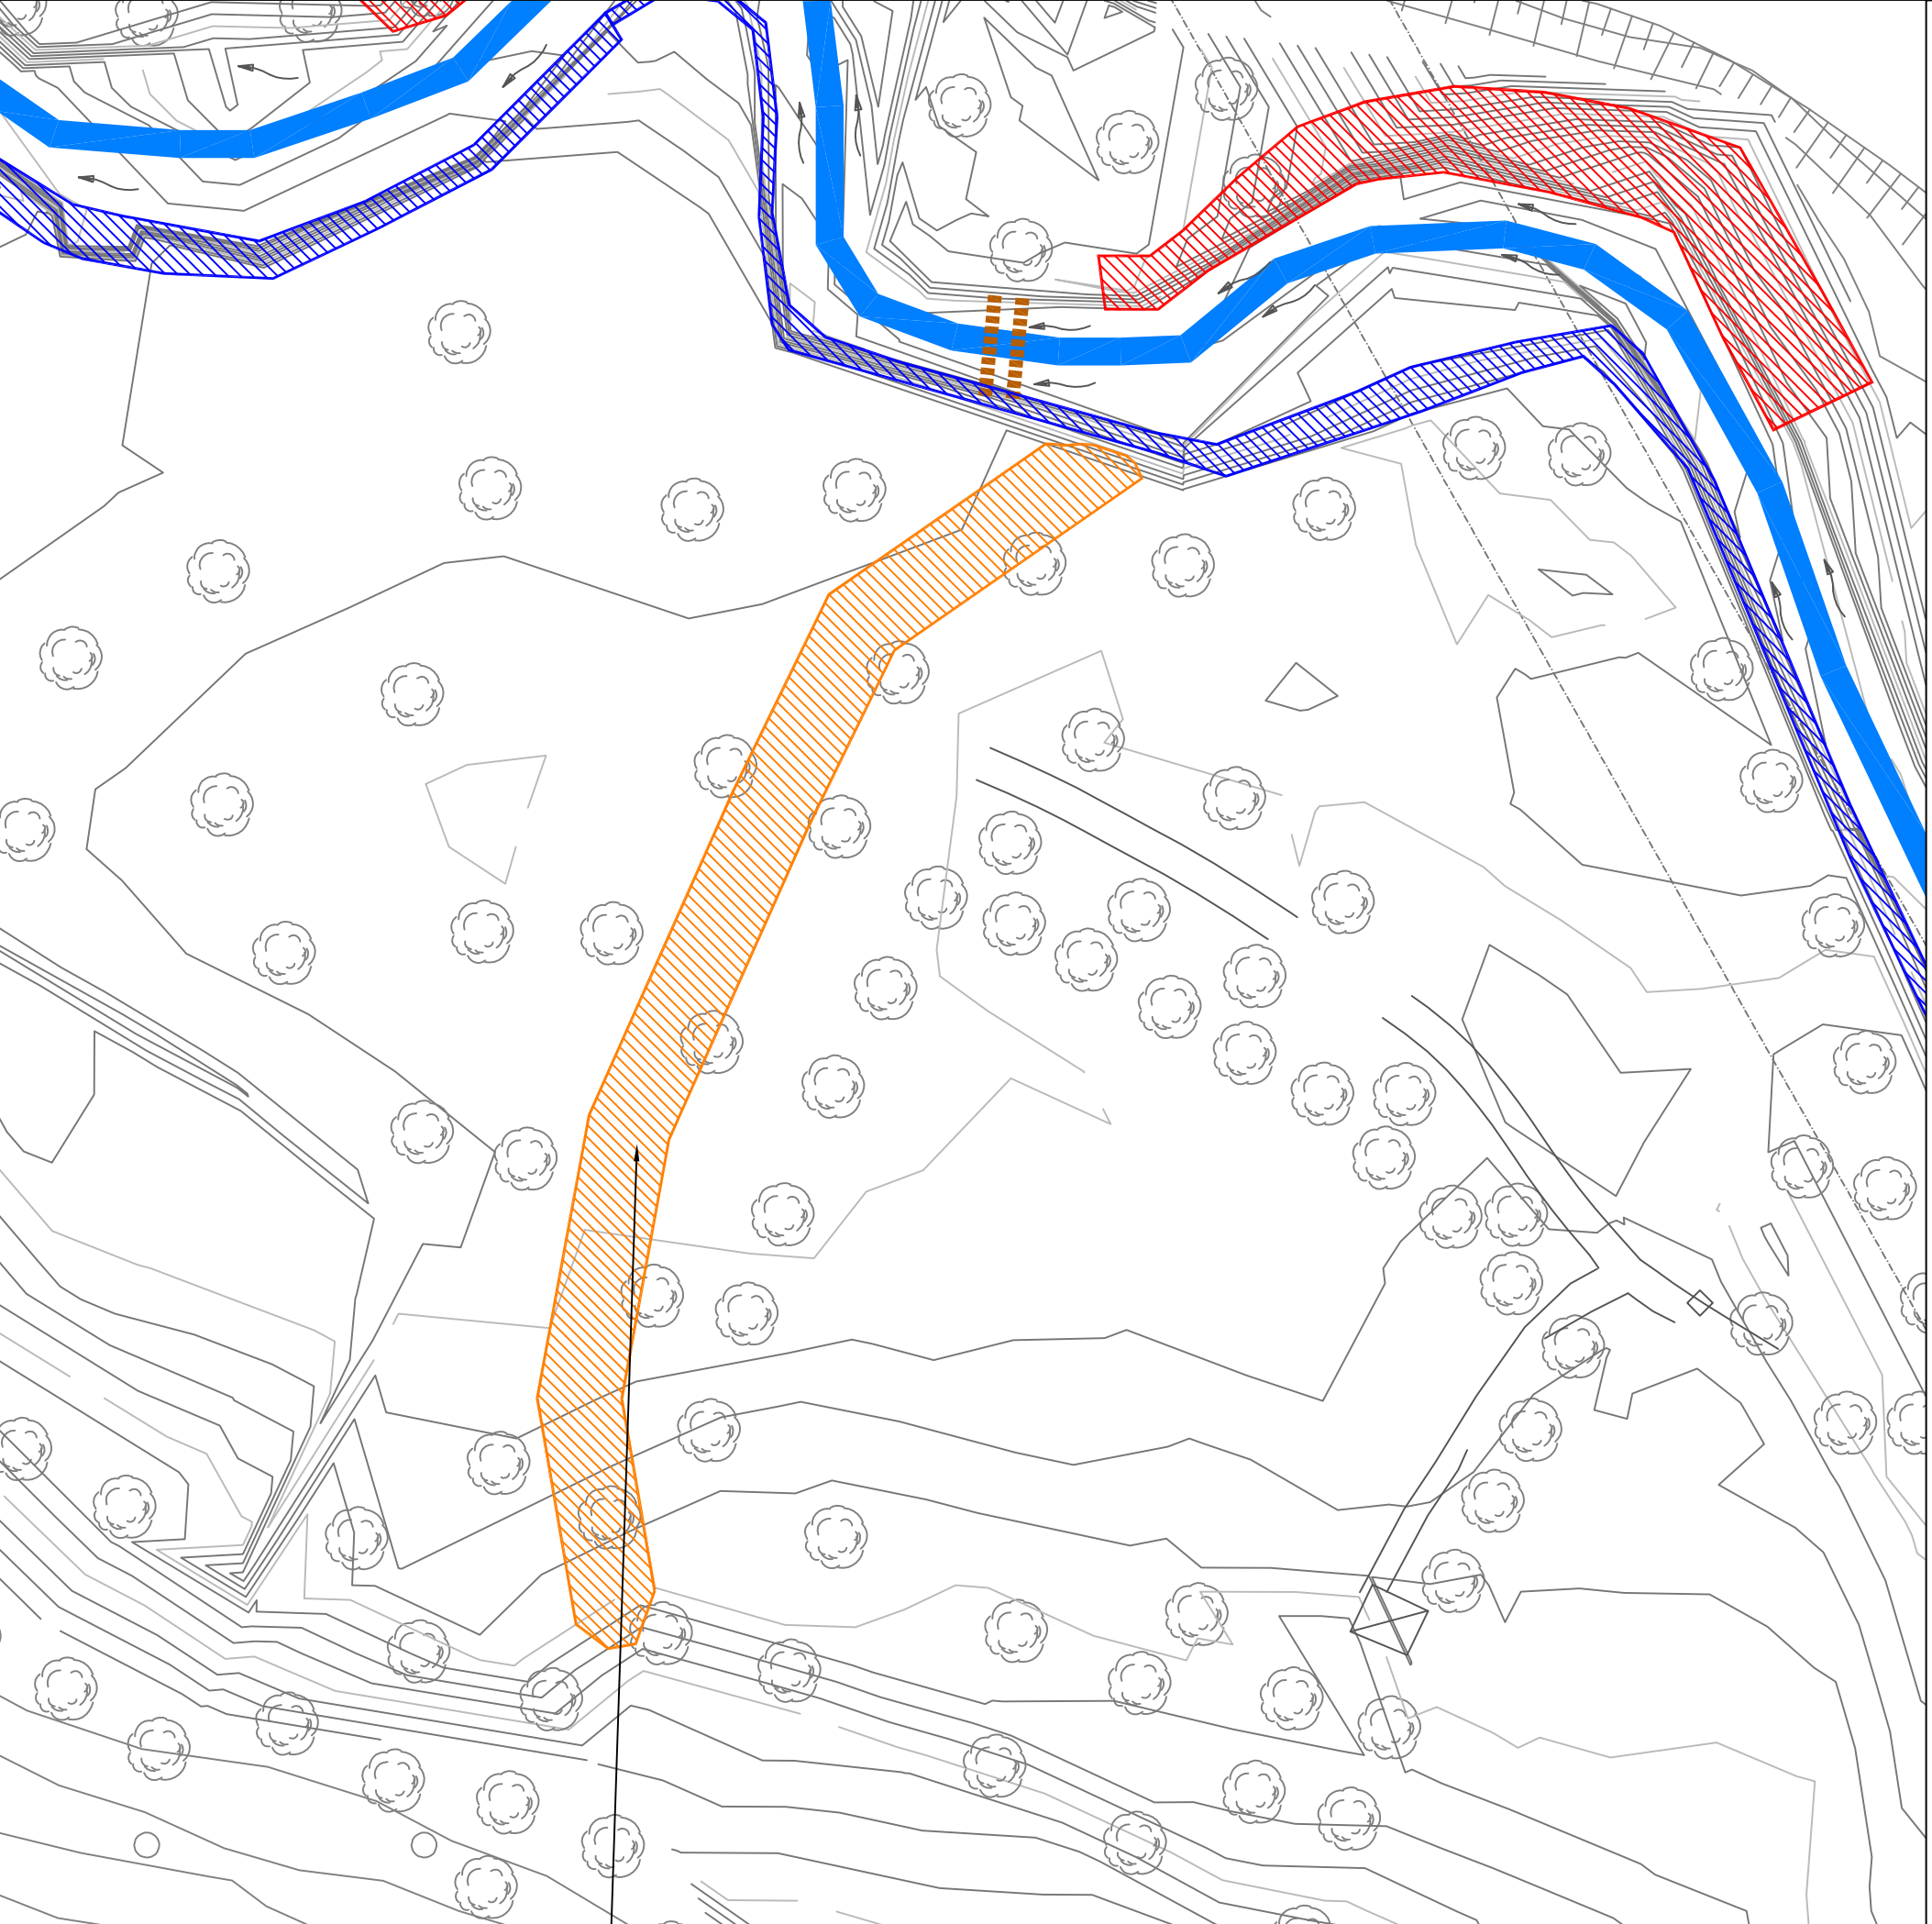

PLANIMETRIA GENERALE (scala 1:2000)

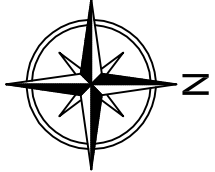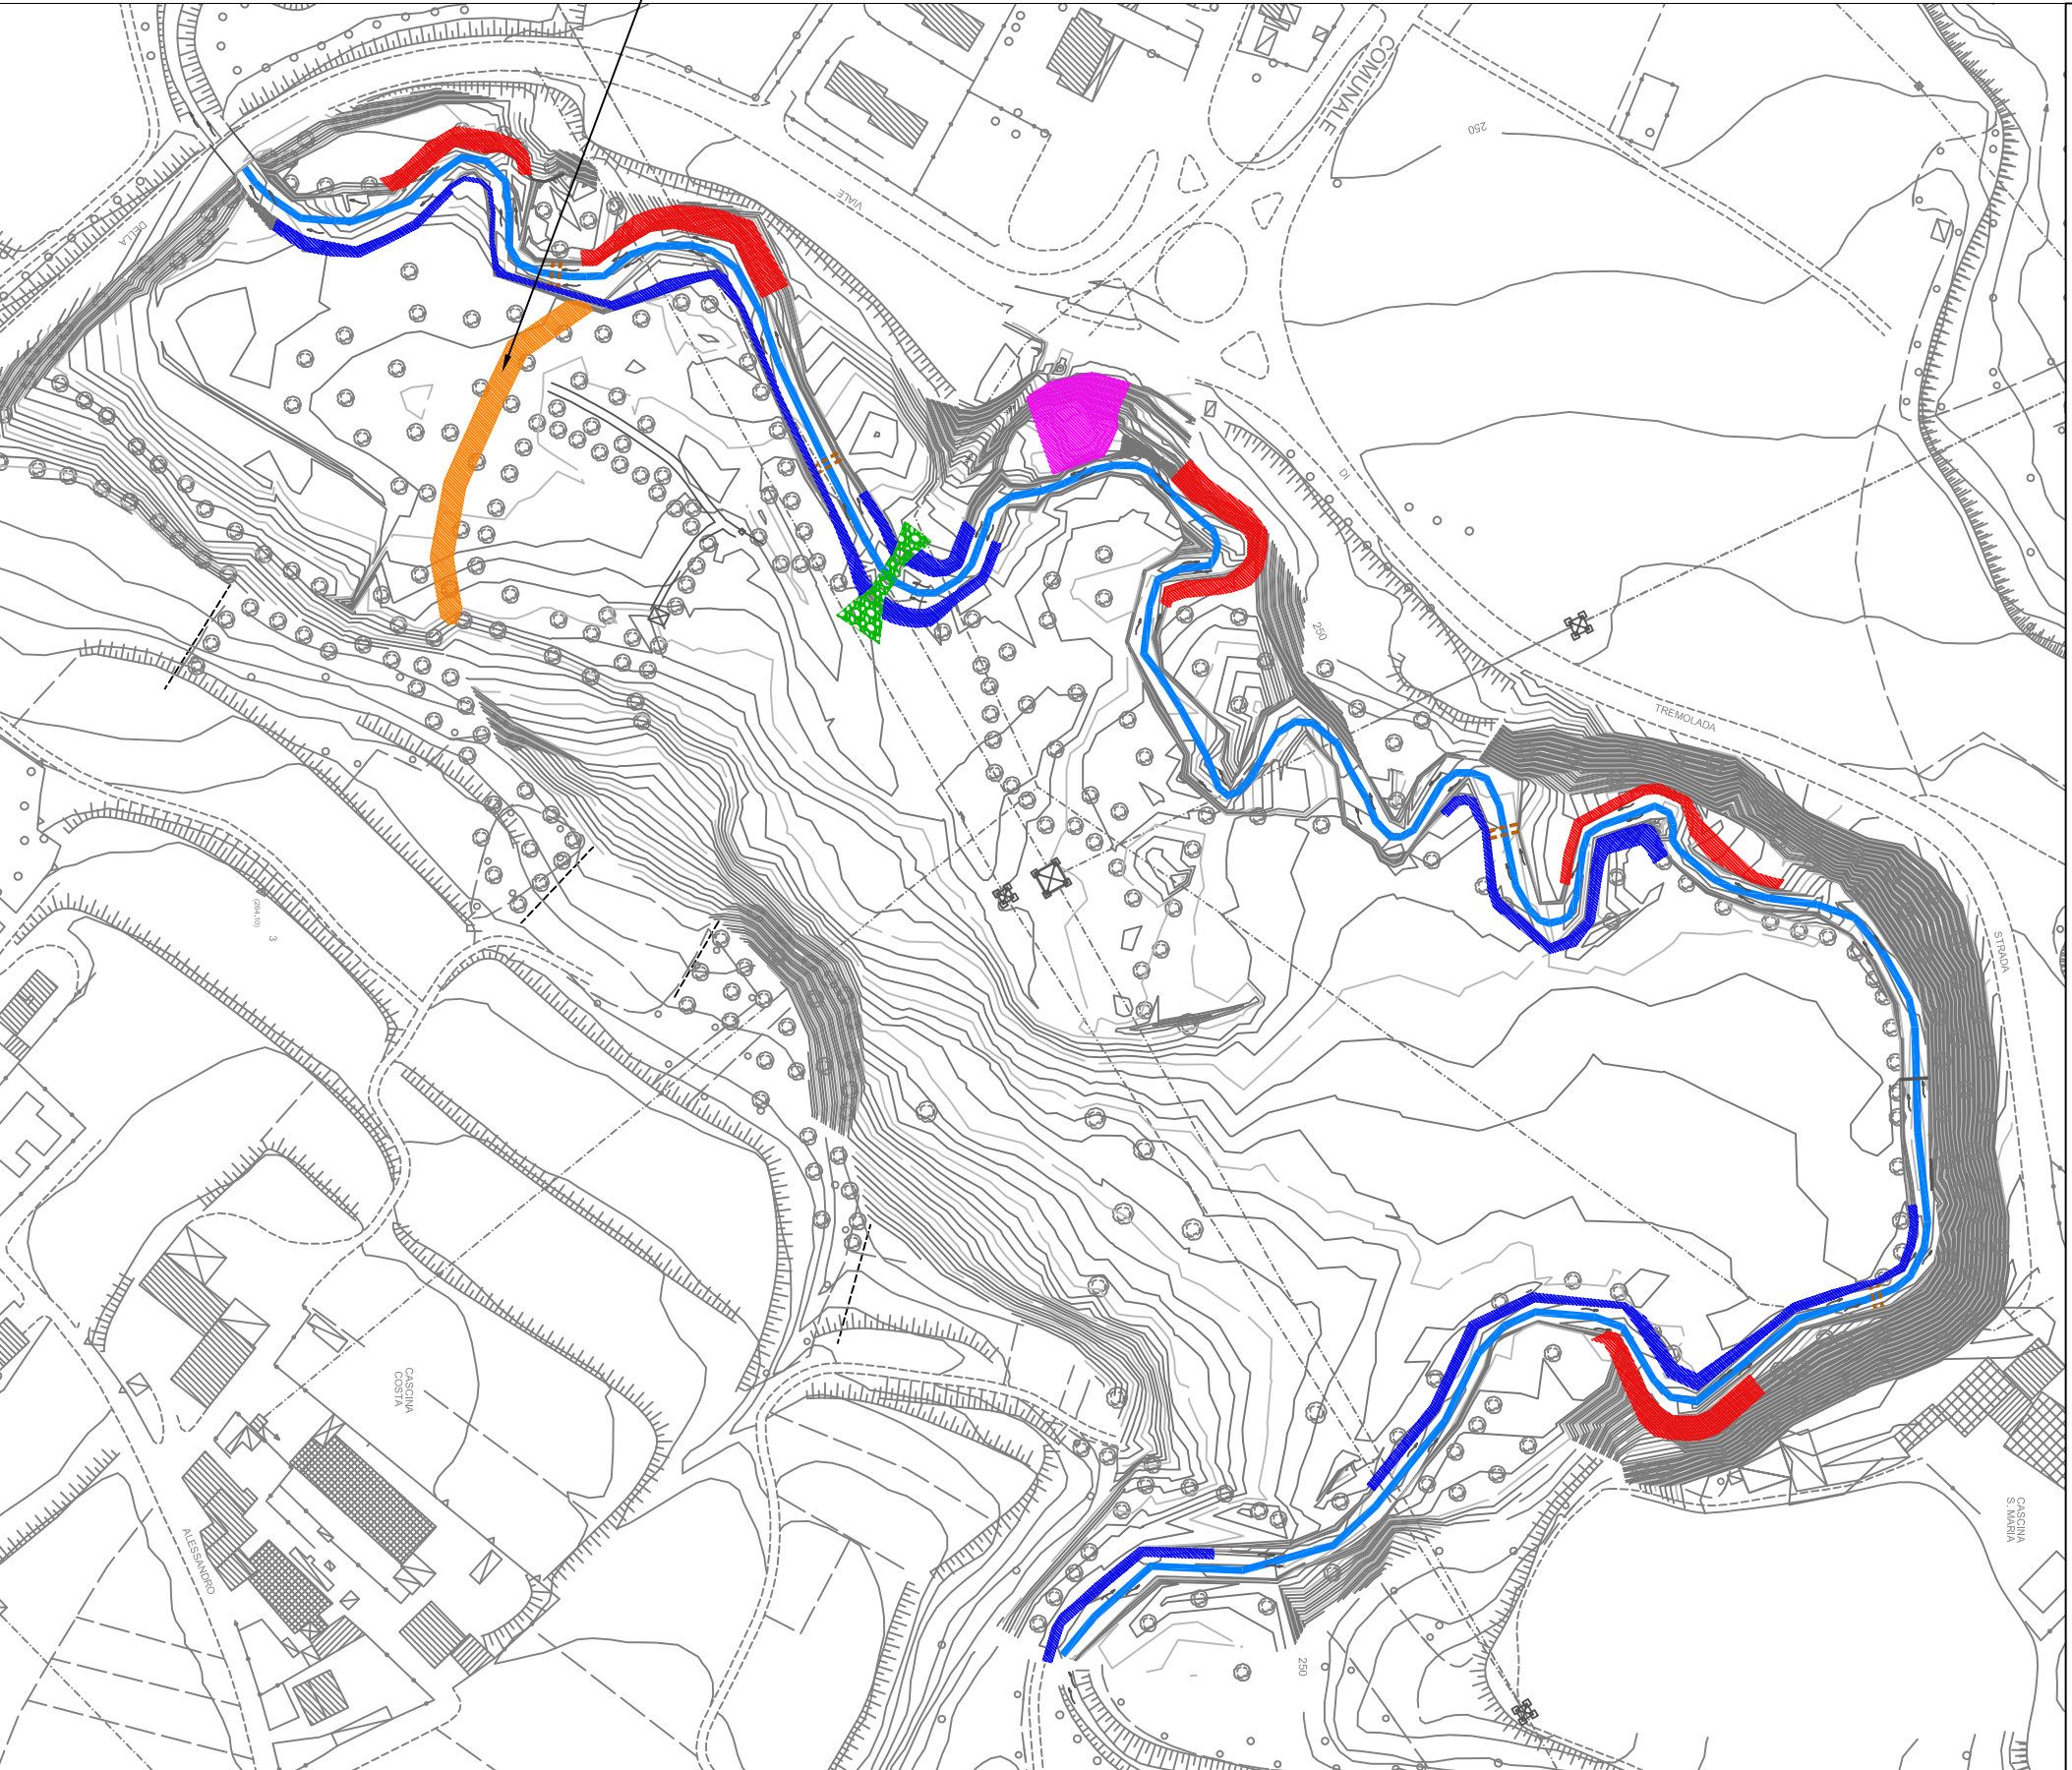

REALIZZAZIONE
SBARRAMENTO IN
RILEVATO DI TERRENO

Comune di Veduggio con Colzano (MB)



AREA DI LAMINAZIONE DI INVERIGO: INTERVENTI DI
RIQUALIFICAZIONE FLUVIALE NEI TERRITORI DI INVERIGO,
NIBIONNO E VEDUGGIO CON COLZANO.
SISTEMAZIONE DELLA FRANA ED AREA DI LAMINAZIONE SULLA
BEVERA A VEDUGGIO CON COLZANO

Impresa esecutrice e progettisti indicati

Impresa esecutrice:
CONSTRUZIONI BARRI MARINO
COSTRUZIONI BARRI MARINO di BARRI SILVANO
Via Valsusa, 65 - 20115 Dubino (SO)
Tel. 0342/800238

Raggruppamento temporaneo di progettisti:

Capogruppo:
EOS - STUDIO D'INGEGNERIA
EOS - STUDIO D'INGEGNERIA
Via Cocotte, 26 - 46100 Castano (MN)
Sede operativa: Casa Garibaldi, 79 - 37029 Mantova (VR)
Tel/Fax: 0432/224485 - mail: eos.ingegneria@gmail.com
Mandanti:
S.G.P. SERVIZI DI GEOINGEGNERIA E PROGETTAZIONE S.R.L.
ARCH. ANDREA TENUCCI
DOTT. MICHELE CEREDA

PROGETTO ESECUTIVO
REALIZZAZIONE SBARRAMENTO

tav. 08