


AREA D - ZOOM "A" - RIQUALIFICAZIONE LAGHI DI CARPANEA - SCALA 1:500

LEGENDA OPERE IN VARIANTE

- OPERE PREVISTE NELLA PERIZIA DI VARIANTE N. 1
- OPERE PREVISTE NELLA PERIZIA DI VARIANTE N. 2
- OPERE PREVISTE PER LA SICUREZZA IN CANTIERE

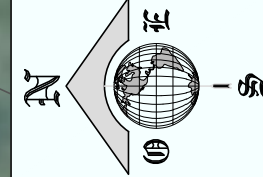

SEZIONE A

Scala H 1:200
Scala V 1:200

Progressive	0.00	6.81	13.21	20.00
Parziali		6.81	8.40	4.79
Quote terreno	237.20	237.00	236.90	236.80

SEZIONE B

Scala H 1:200
Scala V 1:200

Progressive	0.00	2.17	7.74	10.83	12.53	14.07	15.55	20.00
Parziali		2.17	5.57	3.09	1.70	1.54	1.48	4.45
Quote terreno	235.00	235.25	237.24	237.29	235.92	235.01	234.69	234.40

SEZIONE C


Scala H 1:200
Scala V 1:200

Progressive	0.00	2.63	4.79	7.29	10.86	13.30	15.21	20.00
Parziali		2.63	2.16	2.50	3.57	2.44	1.41	4.96
Quote terreno	235.00	235.88	236.01	237.40	237.51	235.95	234.70	234.40

SEZIONE D

Scala H 1:200
Scala V 1:200

Progressive	0.00	4.93	7.30	10.88	13.03	14.90	20.00
Parziali		4.93	2.37	3.38	2.23	1.55	4.56
Quote terreno	235.00	235.96	237.52	237.54	235.00	234.70	234.00

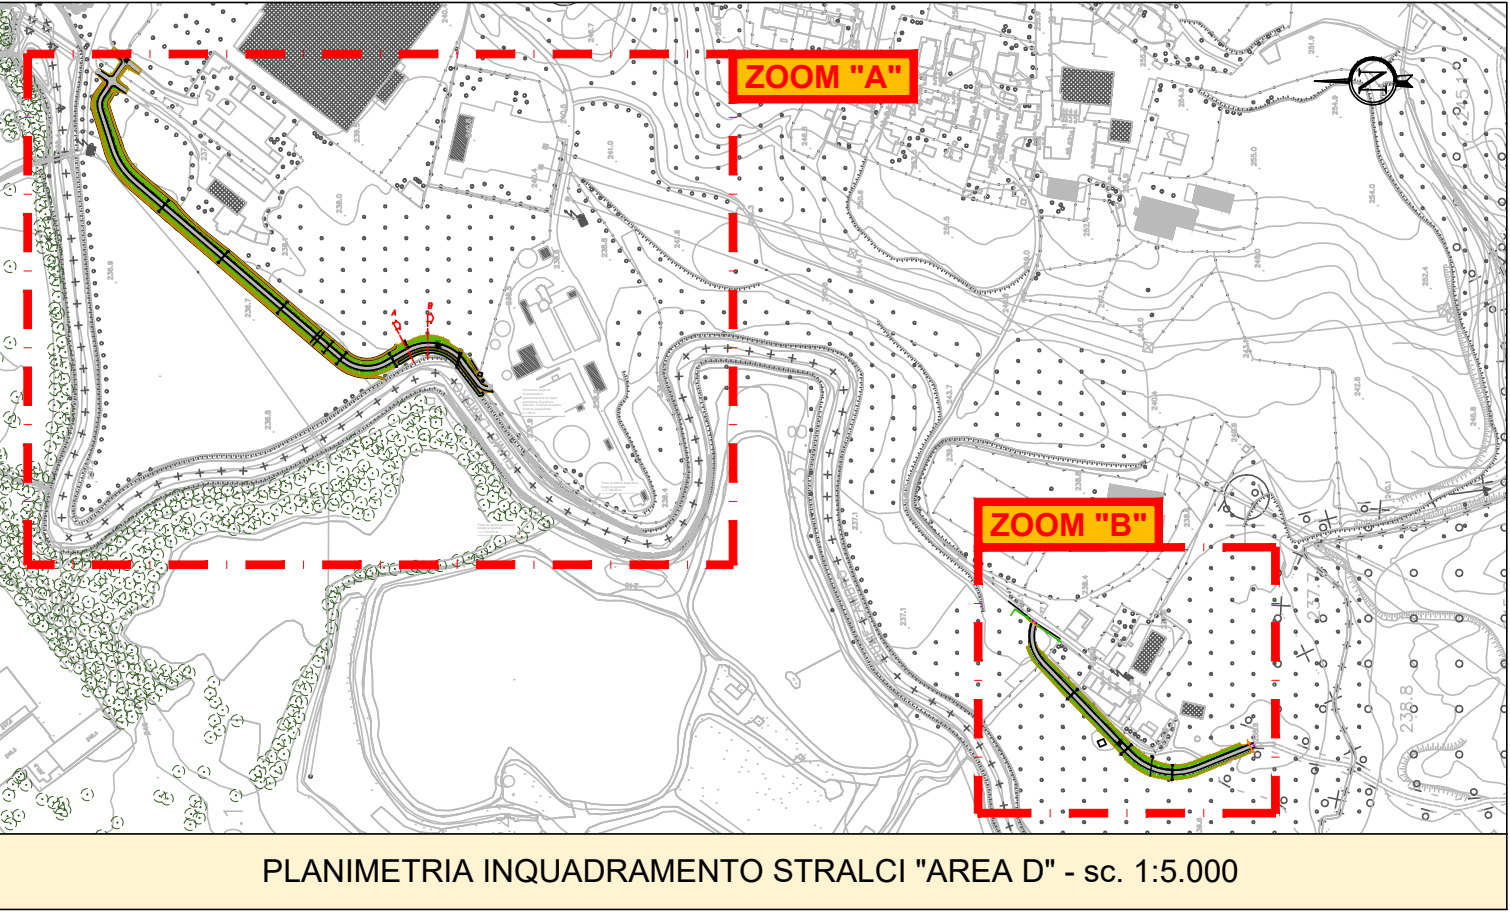

Comuni di Inverigo (CO), Nibionno (LC) e Veduggio con Colzano (MB)

OPERE AMBIENTALI PREVISTE NELL'INTERVENTO
"AREA DI LAMINAZIONE DI INVERIGO"
INTERVENTI IDRAULICI E DI RIQUALIFICAZIONE FLUVIALE
NEI TERRITORI DI INVERIGO, NIBIONNO E VEDUGGIO CON COLZANO
PERIZIA DI VARIANTE N. 2

AGGIORNAMENTO PSC - LAYOUT DI CANTIERE - AREA "D_A"

Progettisti - Timbri e Firme

COORDINATORE PER LA SICUREZZA
IN FASE DI PROGETTAZIONE ED
ESECUZIONE

VERSIONE N°	DATA	DESCRIZIONE REVISIONE E RIFERIMENTI DOCUMENTI SOSTITUTIVI	ELABORATO
0	MAGGIO 2018	EMISSIONE	LC05_4
			Scala 1:200 - 1:500