


AREA PONCIA

COMUNE DI ANNONE BRIANZA

COMUNE DI OGGIONO

COMUNE DI OGGIONO


QUADRO DI UNIONE

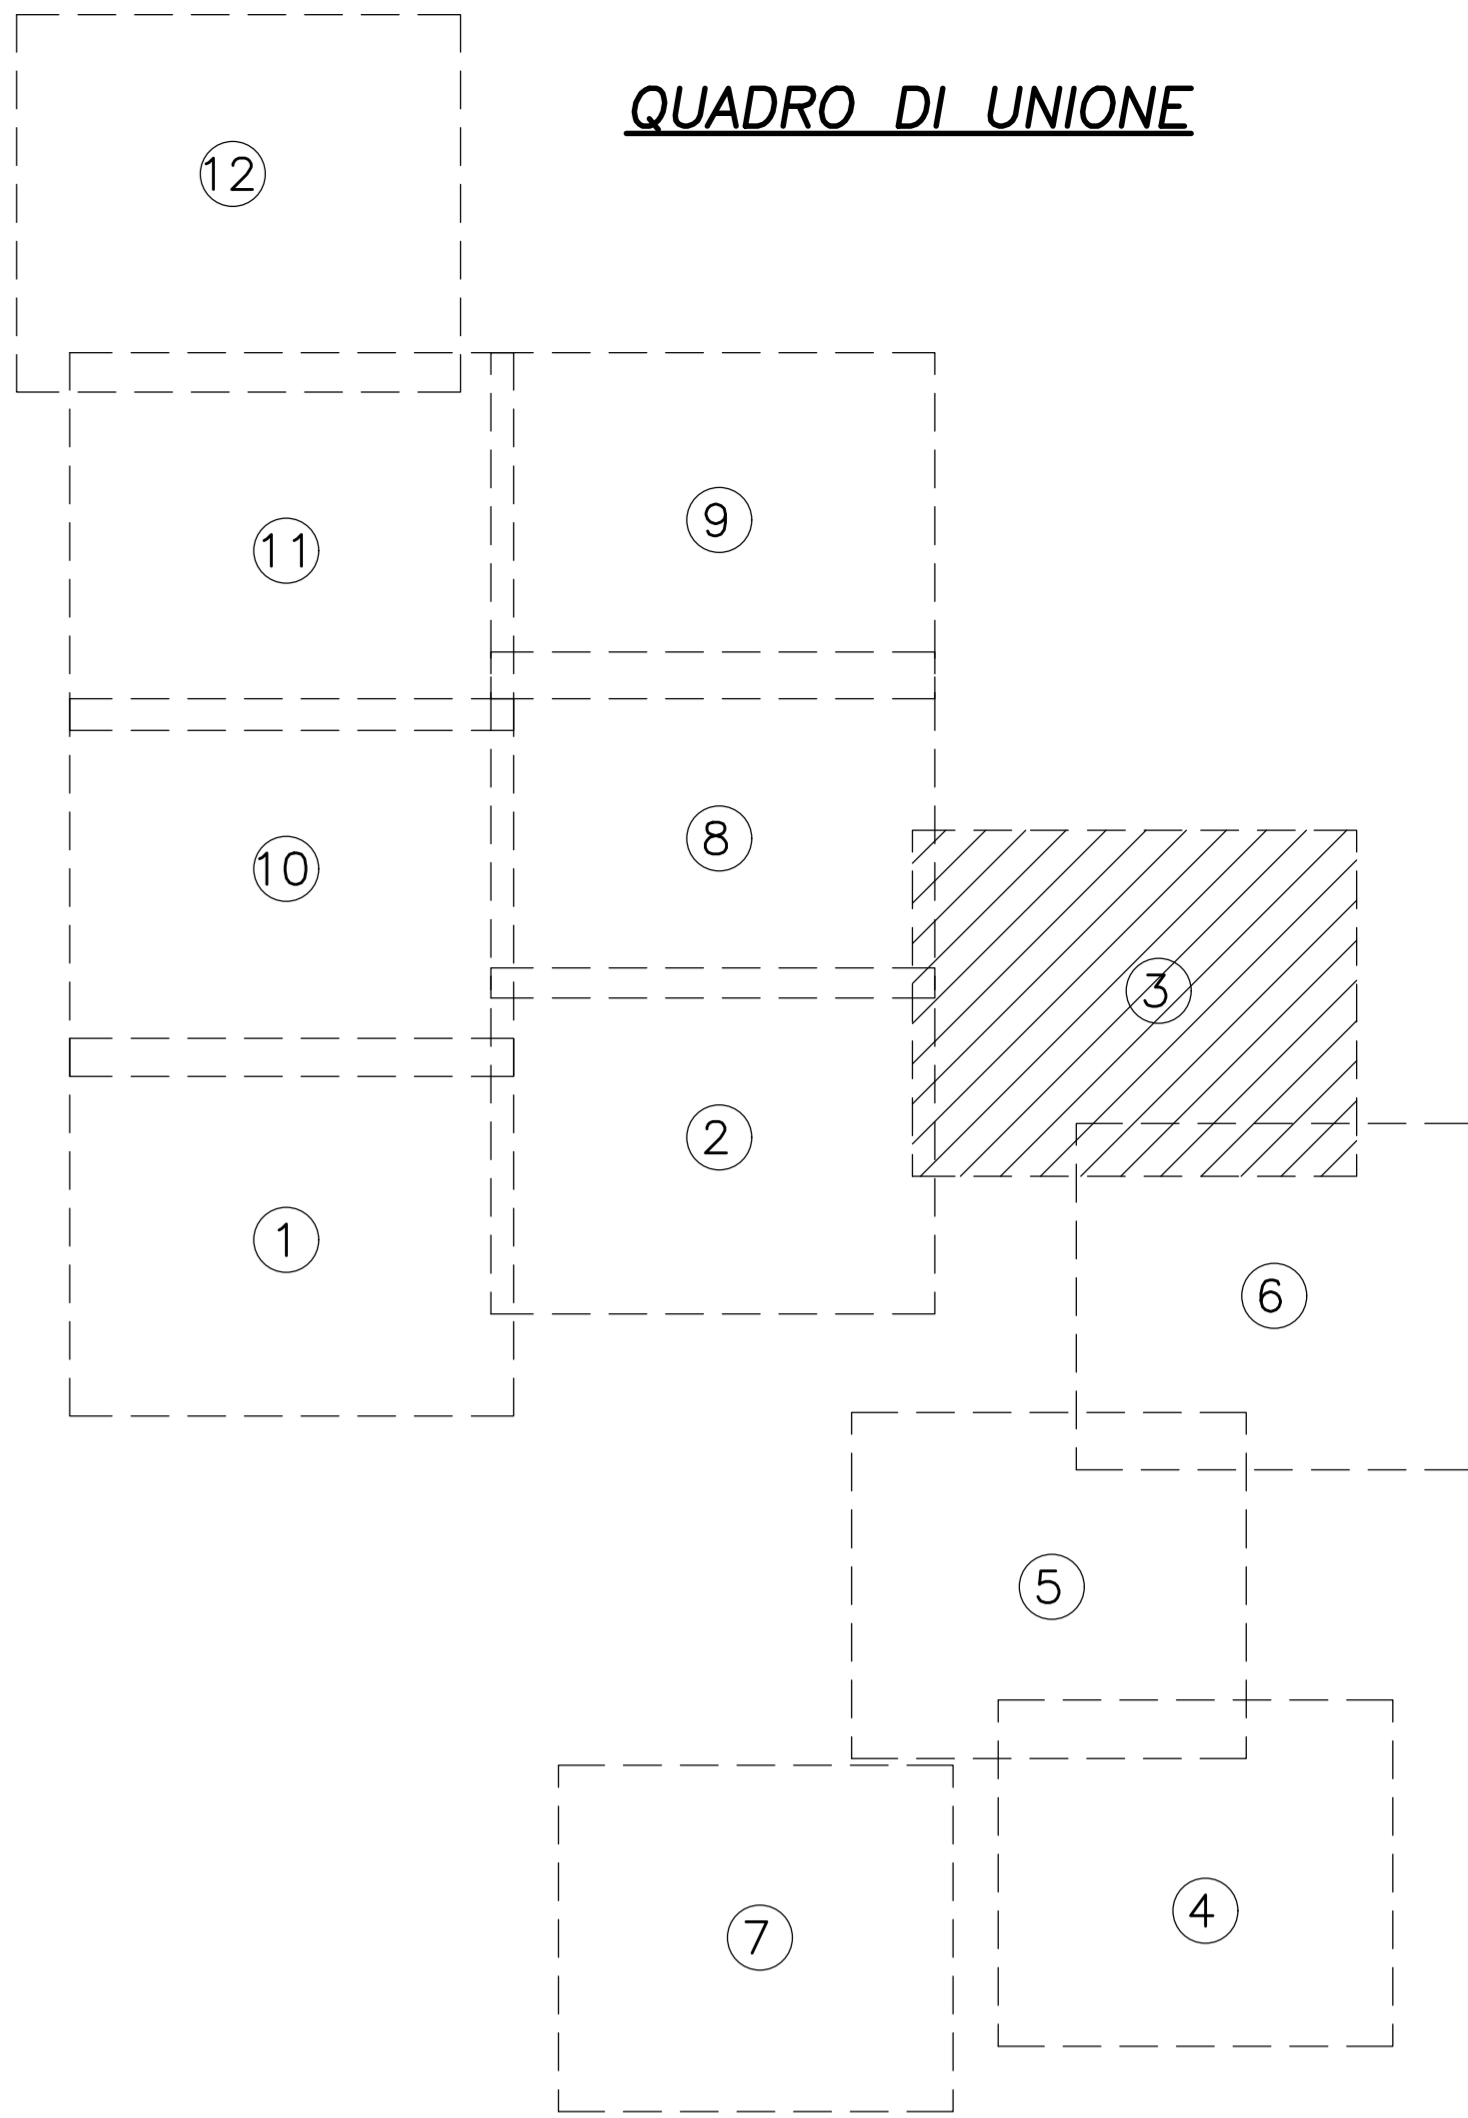

LEGENDA



- RETICOLO IDROGRAFICO ESISTENTE A CIELO APERTO
- - - RETICOLO IDROGRAFICO ESISTENTE INTERRATO

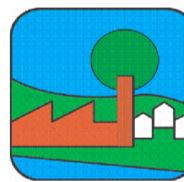

PARCO REGIONALE DELLA VALLE DEL LAMBRO
"Ente di diritto pubblico"
Via Vittorio Veneto, 19 - 20844 TRIUGGIO (MB)
Tel. 0362/970961 fax 0362/997045 e-mail info@parcovallelambro.it



COMUNE DI ANNONE BRIANZA



COMUNE DI OGGIONO



COMUNE DI SIRONO

PROGETTO DEFINITIVO

AREA DI LAMINAZIONE DELLE PIENE
DEL TORRENTE GANDALOGGIO E ALTRI
NEI COMUNI DI OGGIONO, SIRONO E ANNONE
(LC)

LUGLIO 2017

	NOME	FIRMA	DATA
REDAZIONE	F. Salmistraro		
VERIFICA	G. Gerbin		
APPROVAZIONE	G.B. Peduzzi		
 STUDIO PAOLETTI ETATEC STUDIO PAOLETTI S.r.l. SOCIETA' DI INGEGNERIA Via Bossini, 23 - 20133 MILANO (IT) Tel. +39 02 26681264 - Fax +39 02 26681553 etatec@etatec.it - etatec@pec.etatec.it www.etatec.it		UN DIRETTORE TECNICO : Dott. Ing. GIOVANNI BATTISTA PEDUZZI IL PROGETTISTA: Dott. Ing. GIOVANNI BATTISTA PEDUZZI	
		GEOLOGA: Dott. Geol. PAOLO DAL NEGRO	

TITOLO		PLANIMETRIA STATO DI FATTO scala 1:500 DELL'AREA DI LAMINAZIONE foglio 3/12			
Revisioni	N°	Descrizione		Data	
	1				
	2				
	3				
Numero elaborato	PD	COMMESSA 365-08	DOCUMENTO DI	NUMERO D.03.03	SCALA 1:500