



PIANTA  
SCALA 1:50


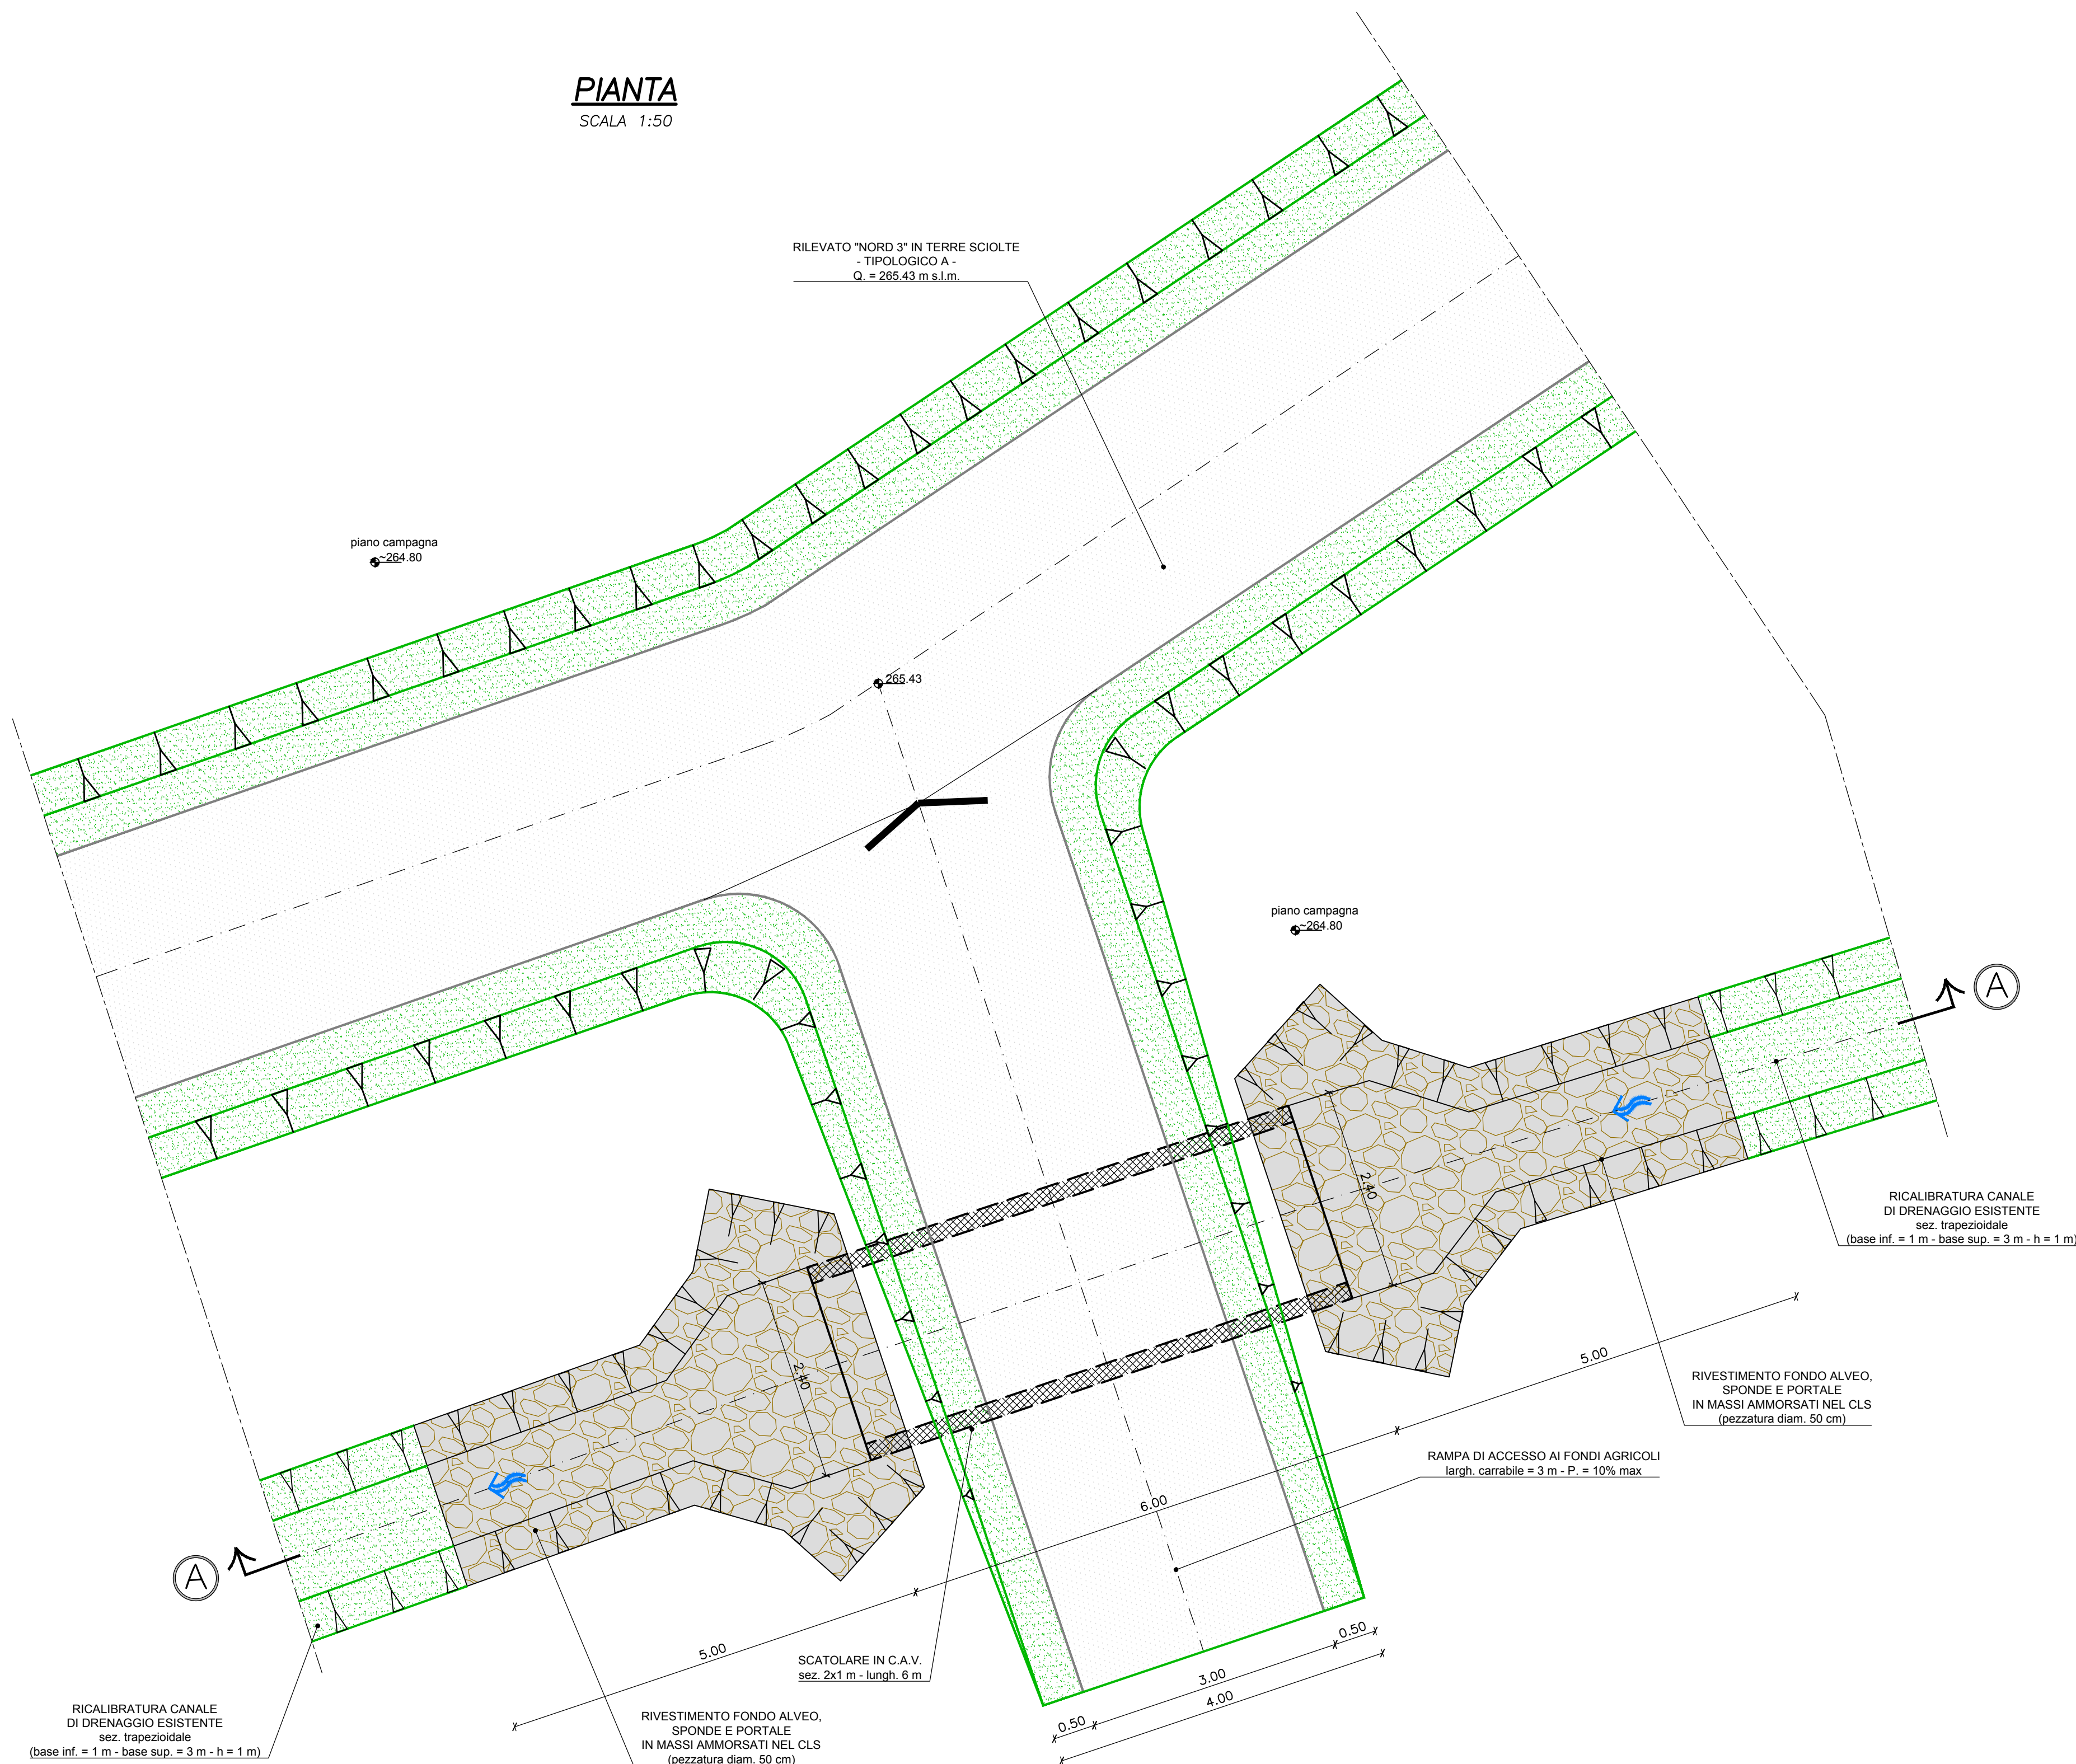


SEZIONE A-A  
SCALA 1:50

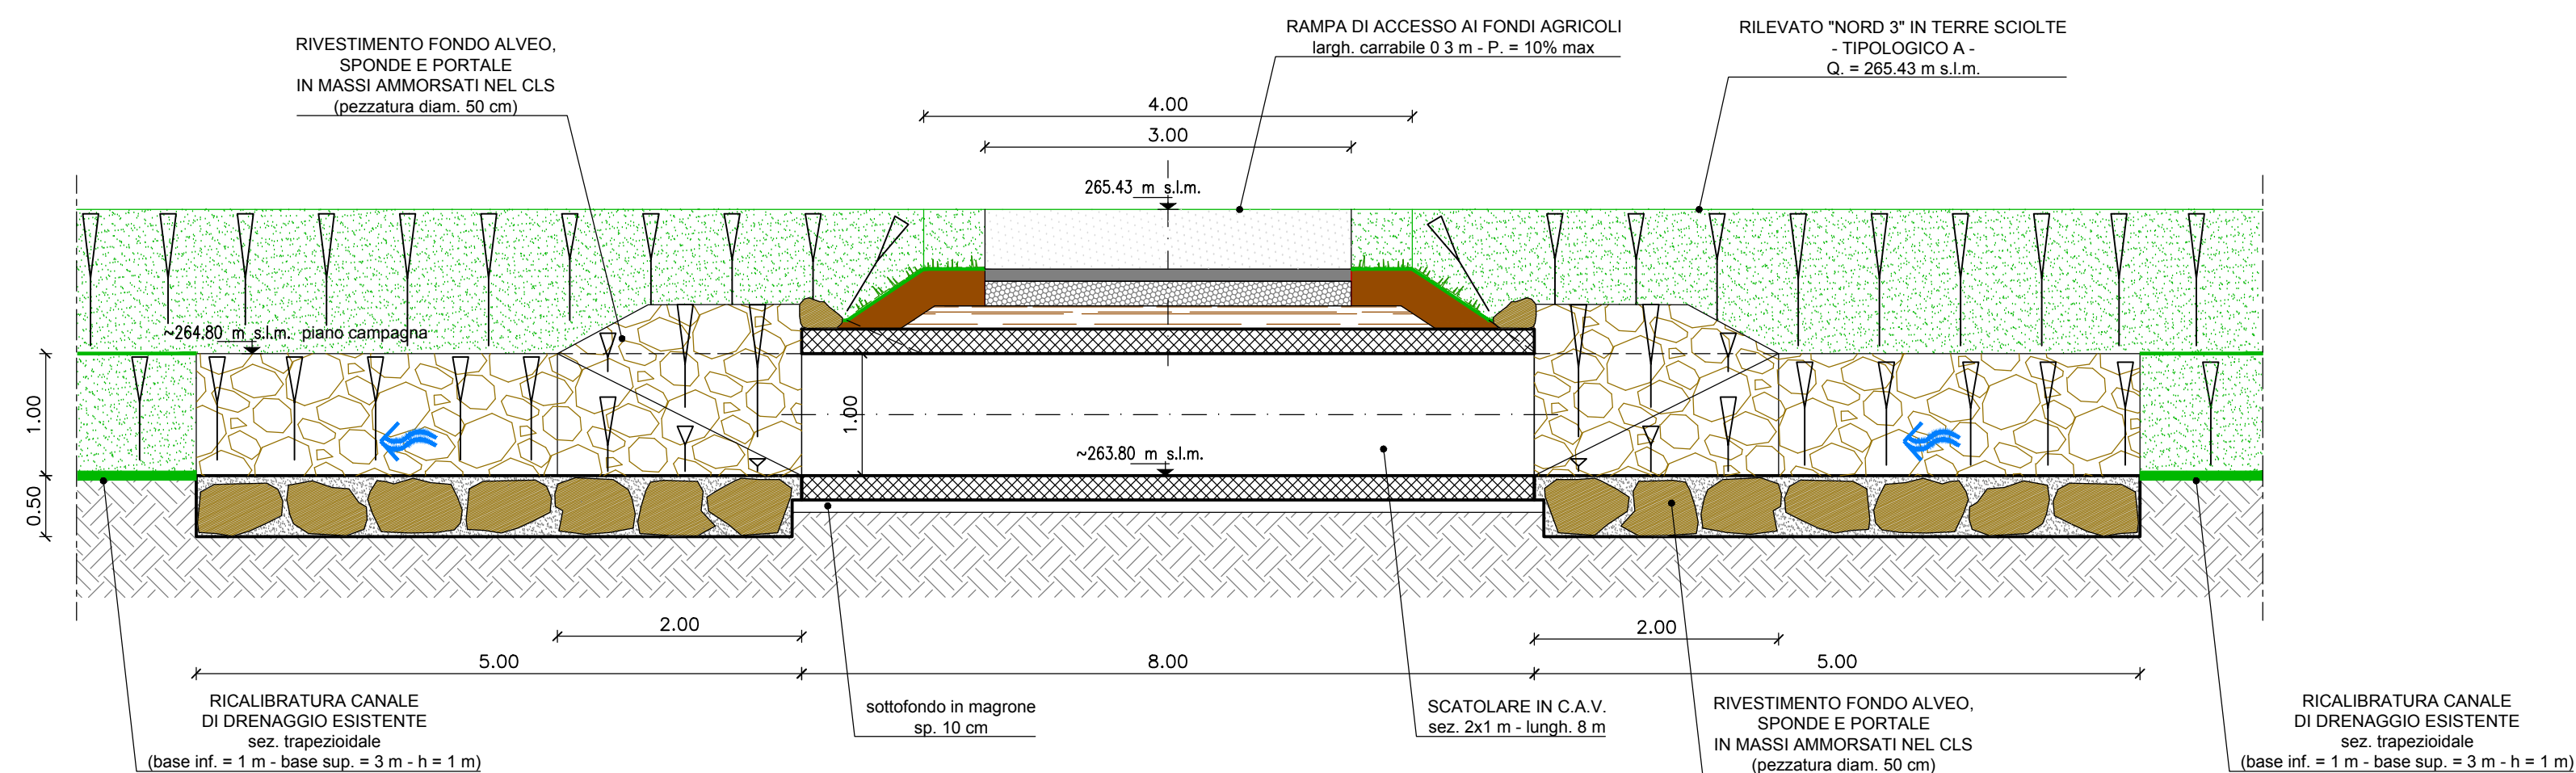

STRALCIO PLANIMETRICO  
DI RIFERIMENTO

SCALA 1:250

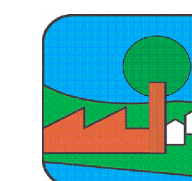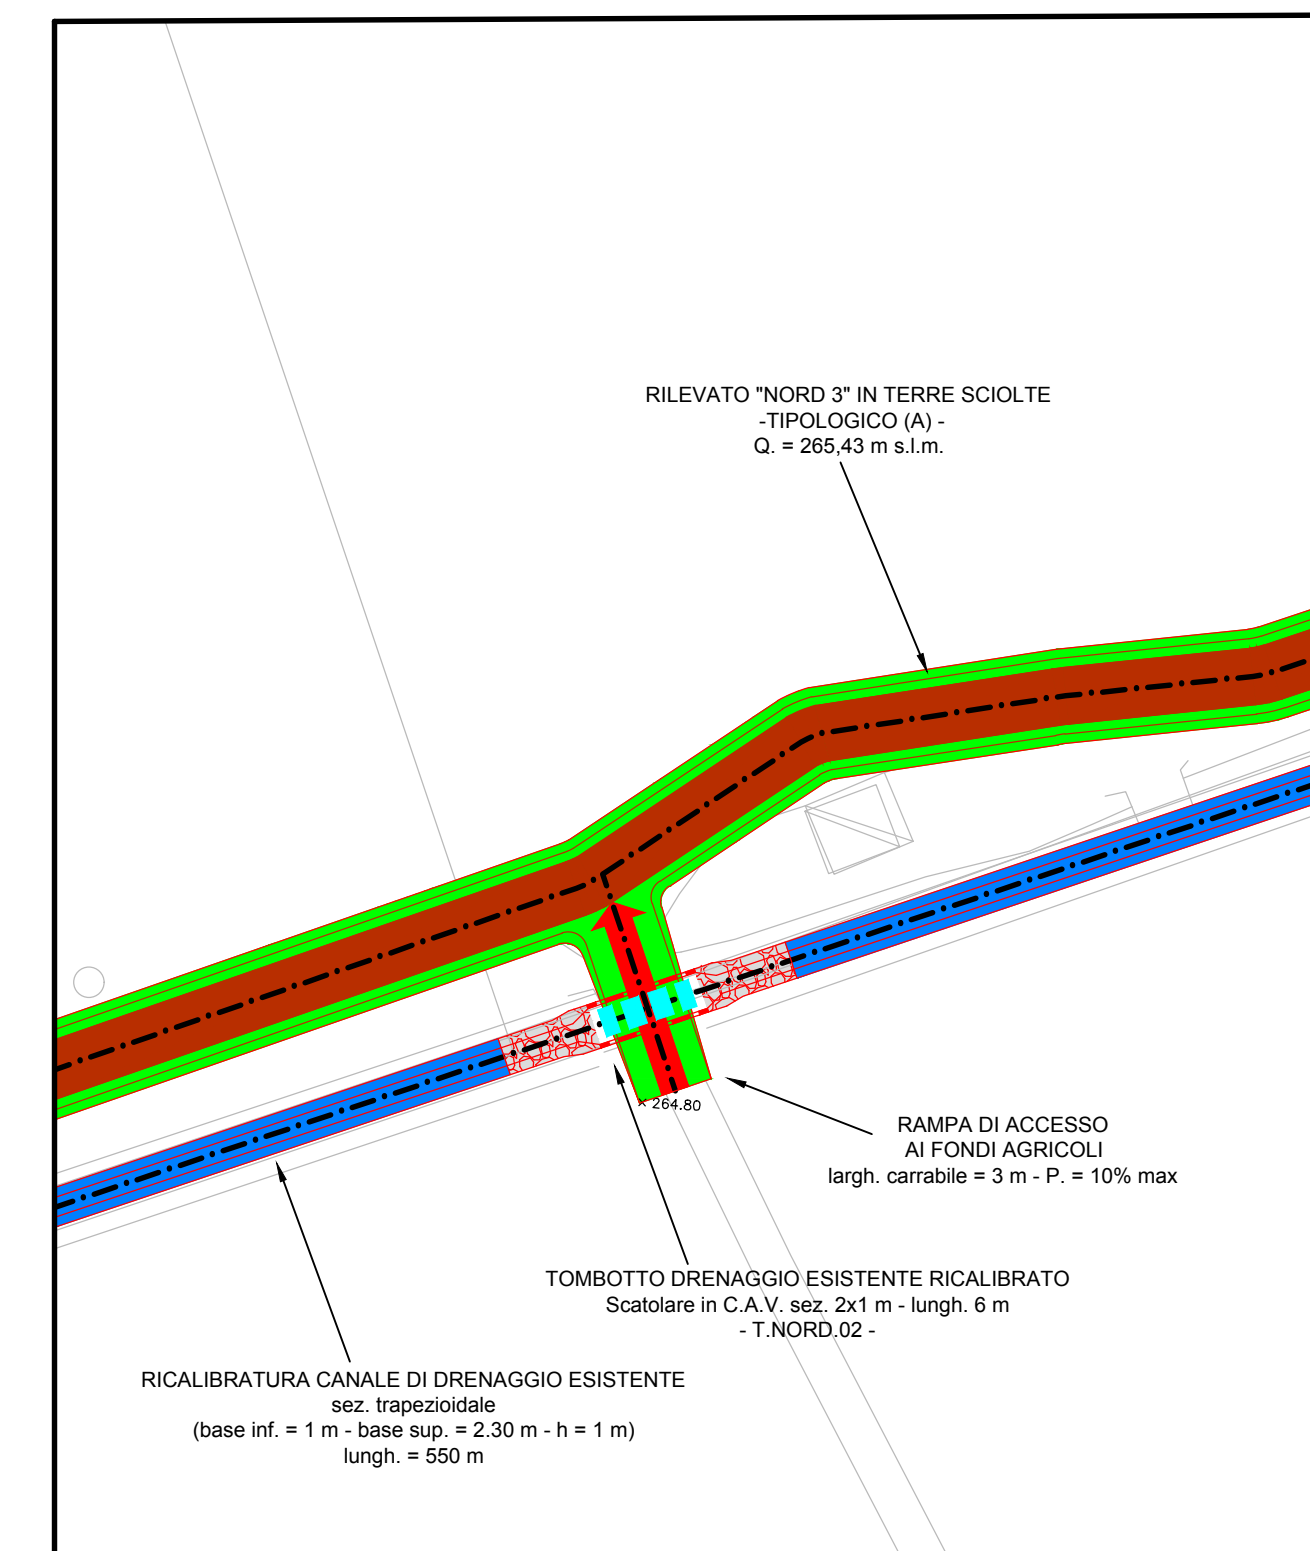

PARCO REGIONALE DELLA VALLE DEL LAMBRO  
"Ente di diritto pubblico"

Via Vittorio Veneto, 19 - 20844 TRIUGGIO (MB)  
Tel. 0362/970961 fax 0362/997045 e-mail info@parcovoellelambro.it



COMUNE DI  
ANNONE BRIANZA



COMUNE DI  
OGGIONO



COMUNE DI  
SIRONO

PROGETTO DEFINITIVO

AREA DI LAMINAZIONE DELLE PIENE  
DEL TORRENTE GANDALOGGIO E ALTRI  
NEI COMUNI DI OGGIONO, SIRONO E ANNONE  
(LC)

LUGLIO 2017

	NOME	FIRMA	DATA
REDAZIONE	F. Salimistraro		
VERIFICA	G. Garbin		
APPROVAZIONE	G.B. Peduzzi		
<b>ETATEC</b> STUDIO PAOLETTI SOCIETA' DI INGEGNERIA Via Bersani, 23 - 20133 MILANO (IT) Tel. +39 02 26681264 - Fax +39 02 26681553 etatec@etatec.it - etatec@pec.etatec.it www.etatec.it			
UN DIRETTORE TECNICO : Dott. Ing. GIOVANNI BATTISTA PEDUZZI			
IL PROGETTISTA: Dott. Ing. GIOVANNI BATTISTA PEDUZZI			
GEOLOGIA: Dott. Geol. PAOLO DAL NEGRO			

TITOLO		MANUFATTI IN PROGETTO SULL'ARGINE NORD Tombotto T.NORD.02 PIANTA E SEZIONI		
Revisioni	N°	Descrizione	Data	
	1			
	2			
	3			
Numero elaborato	TIPOLOGIA PD	COMMESSA 365-08	DOCUMENTO DI	NUMERO D.05.04
				SCALA 1:50