Sezione X-X: sezione longitudinale connessione bacini di monte con roggia

Scala 1:50

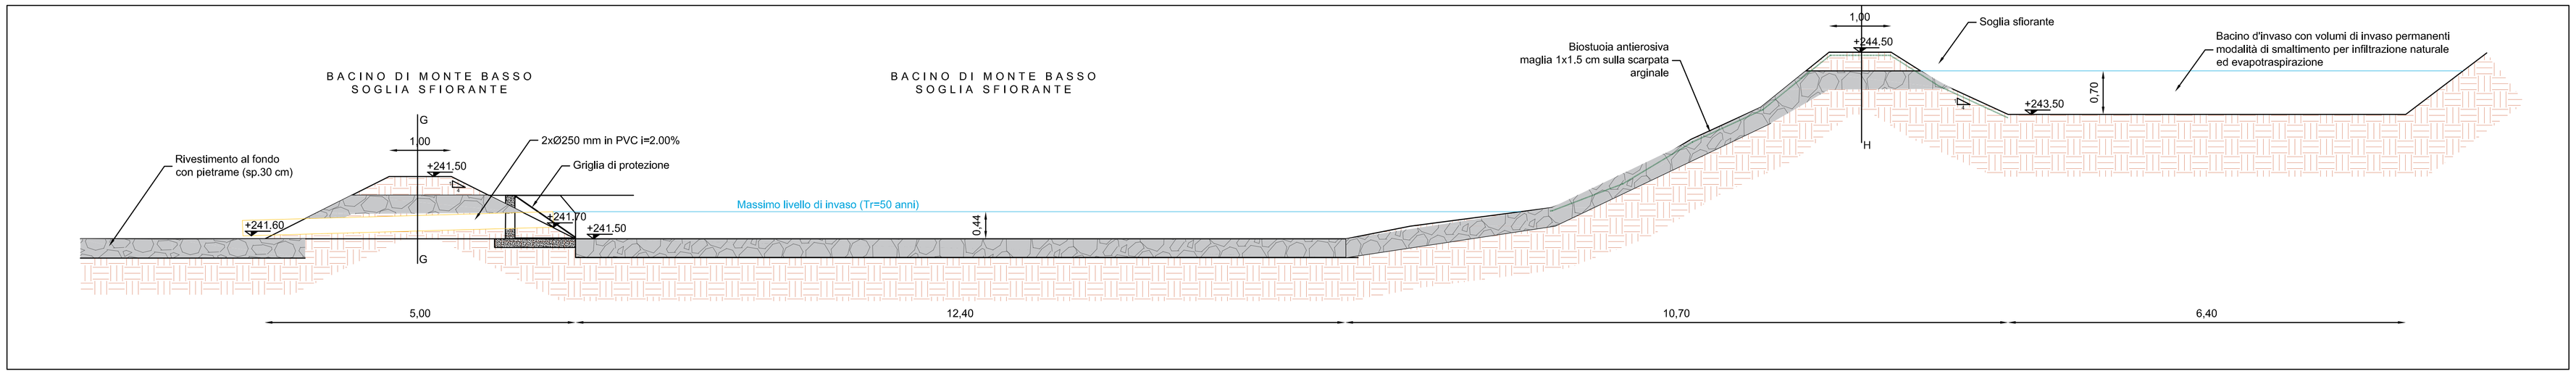


Sezione X-X, G-G: sezione trasversale e tipologica della gavèta di sfioro bacini di invaso

Scala 1:25

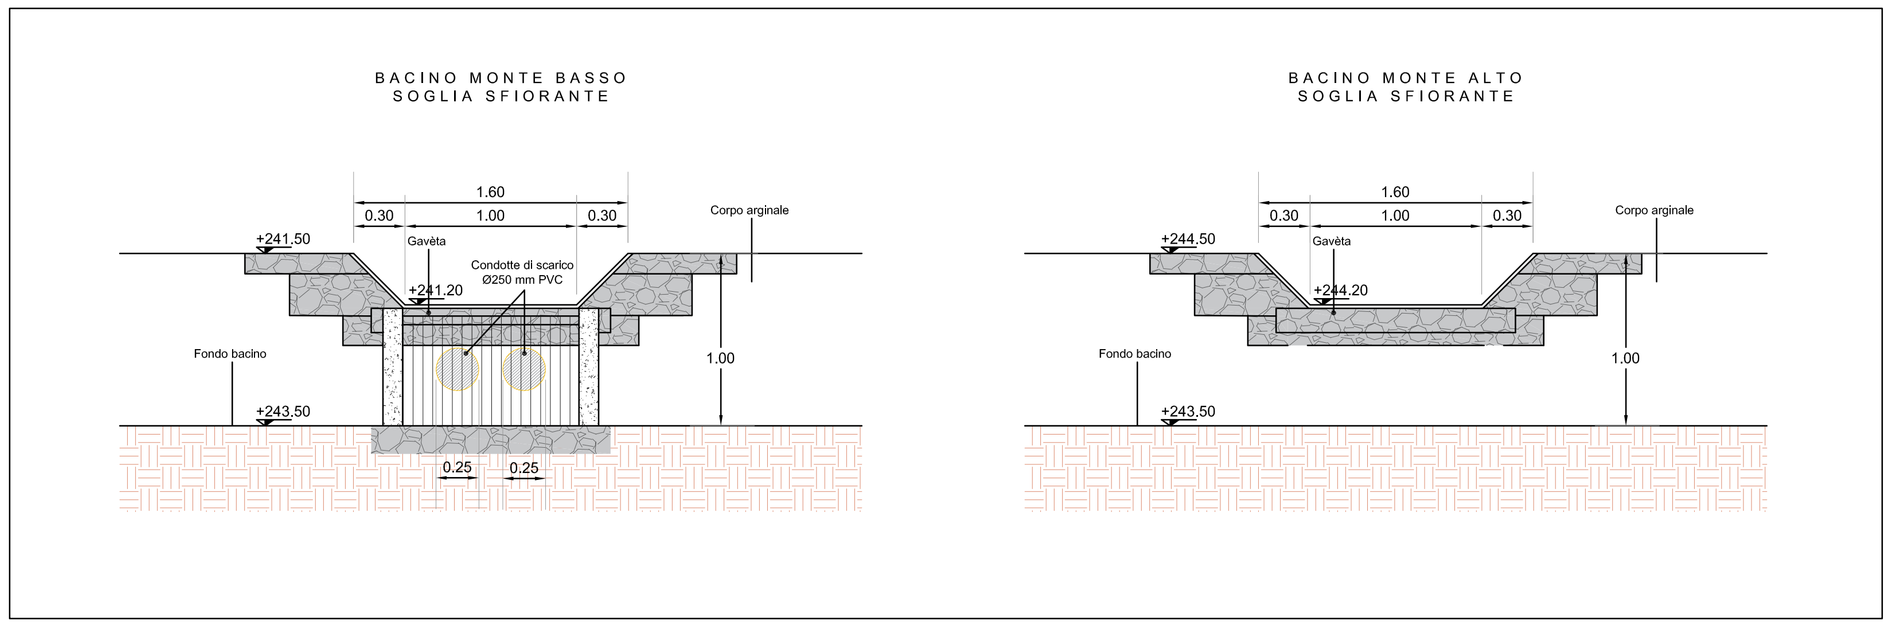


Particolare costruttivo: sezione tipologica di sistemazione spondale con viminata viva e pali in legno

Scala 1:25

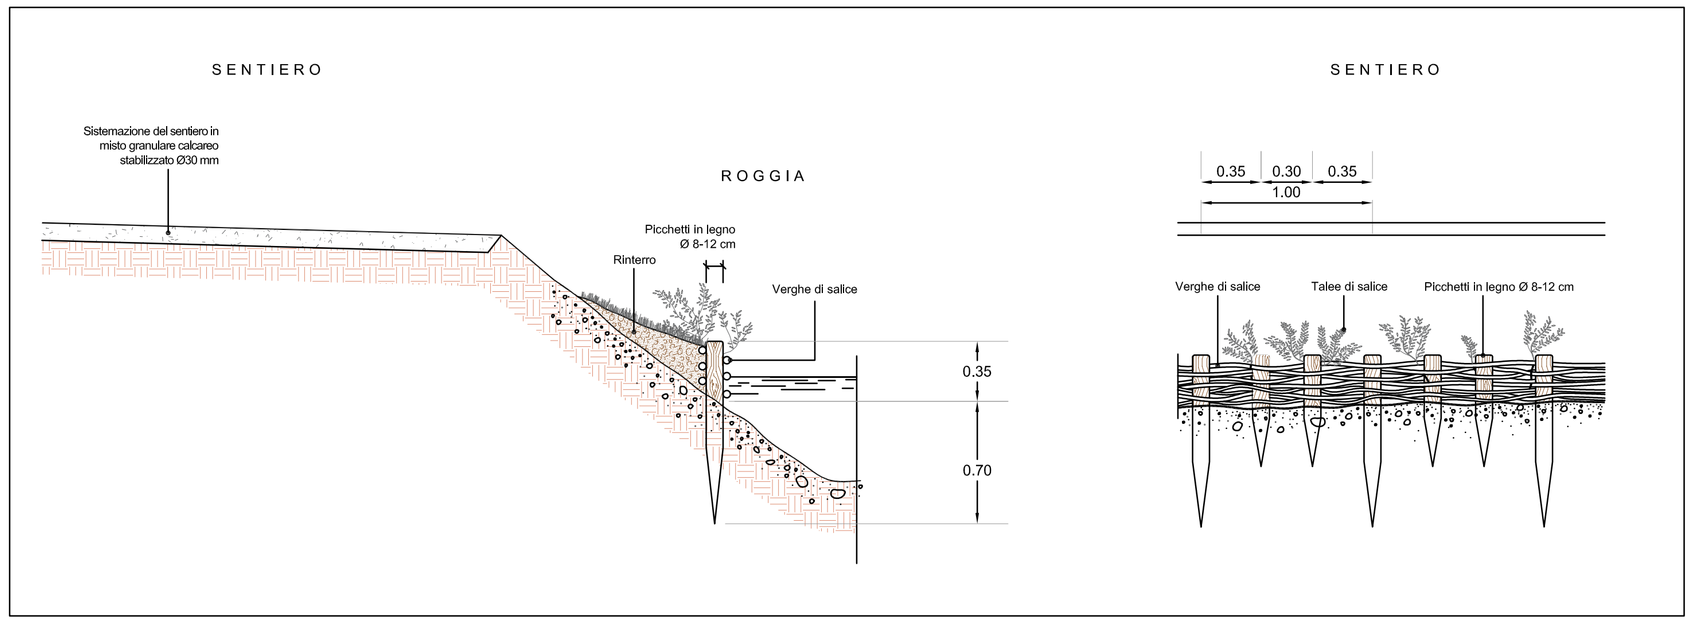


Particolare costruttivo: sezione tipologica di sistemazione spondale con viminata viva e pali in legno

Scala 1:25

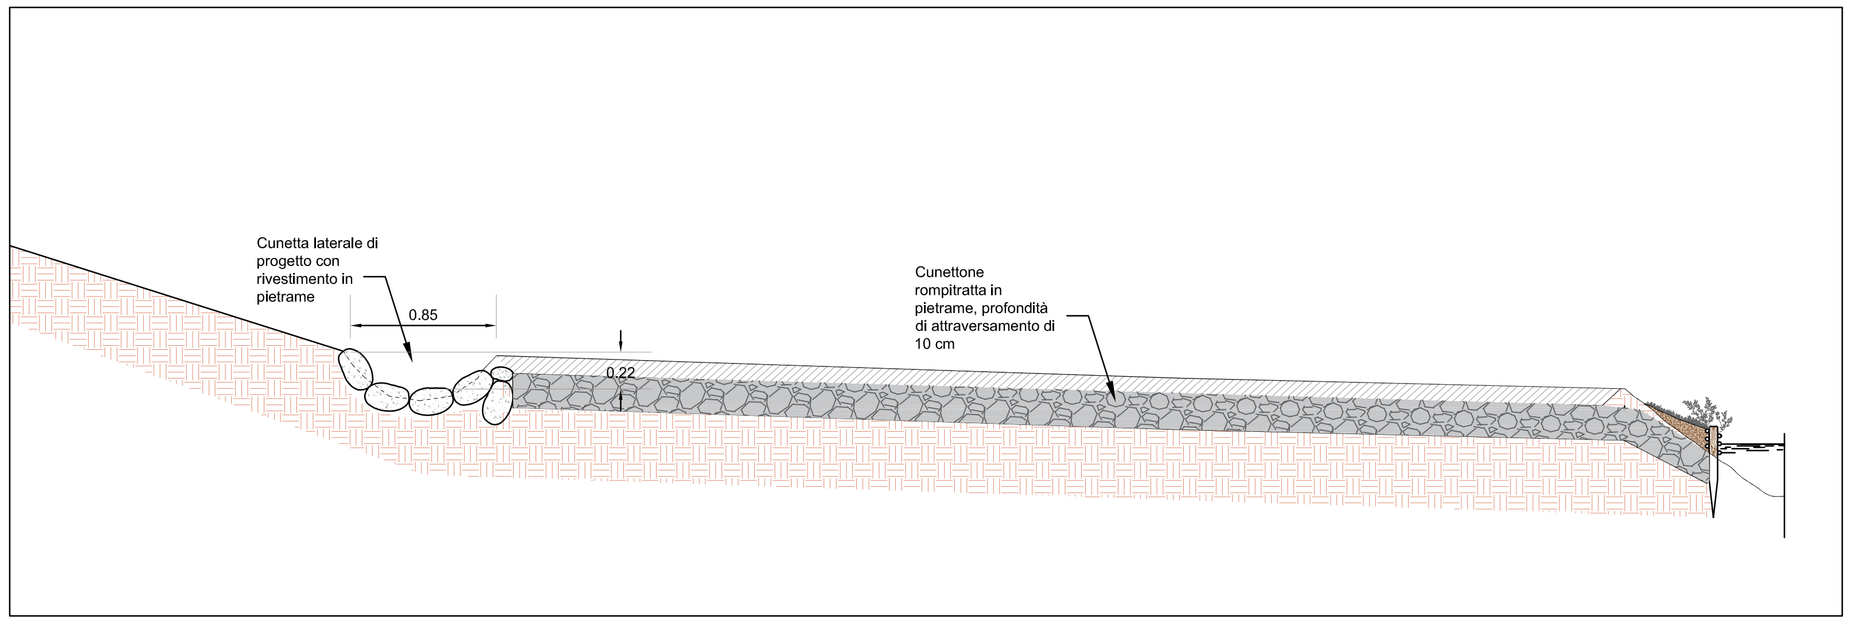


Particolare costruttivo: sezione tipologica di sistemazione spondale con viminata viva e pali in legno

Scala 1:25

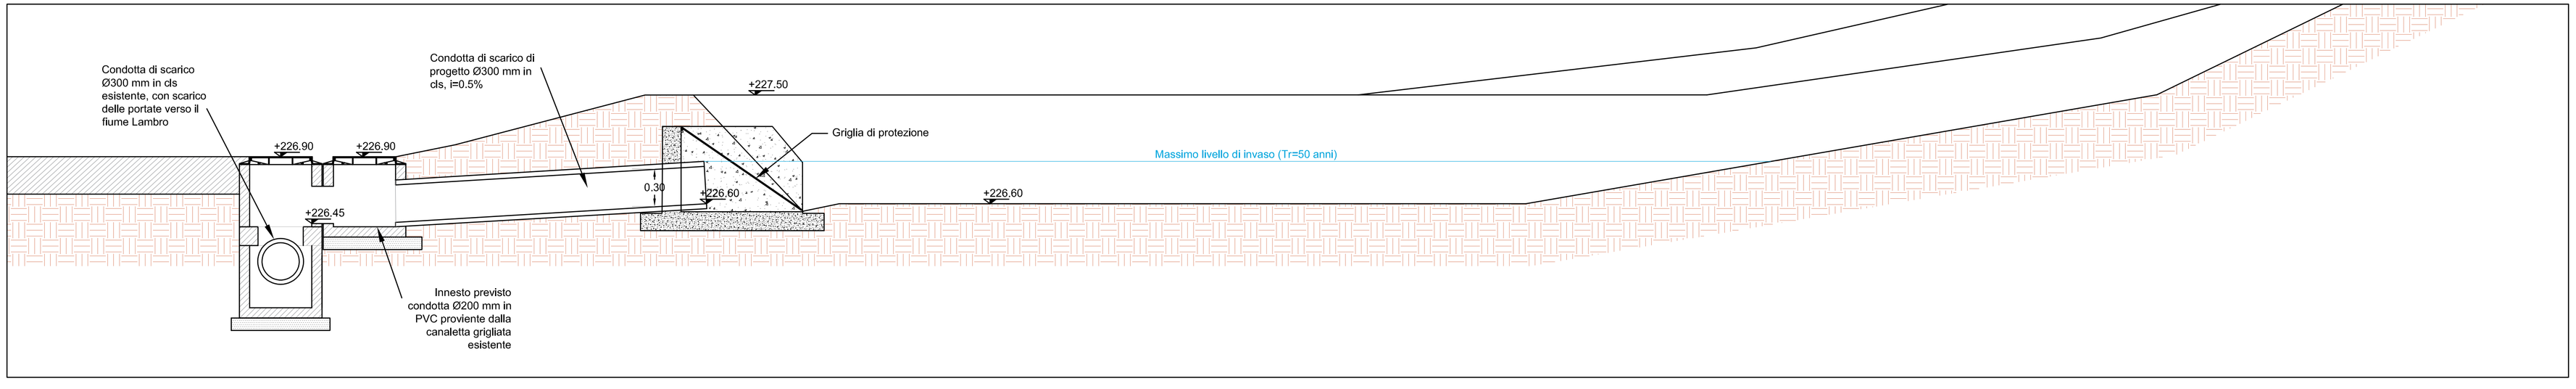


Regione Lombardia

PARCO REGIONALE DELLA VALLE DEL LAMBRO

## COMUNI DI CARATE BRIANZA E VERANO BRIANZA

COMMITTENTE

**PARCO REGIONALE DELLA VALLE DEL LAMBRO**
Via Vittorio Veneto, 19
20844 Triuggio (MB)
Resp. unico del Procedim.

PROGETTO

**REGIMAZIONE IDRAULICA NEL PARCO DELLE FONTANELLE A CARATE BRIANZA E VERANO BRIANZA**


*Responsabile unico del Procedimento*
**ARCH. LEOPOLDO MOTTA**
via Vittorio Veneto, 19 - 20844 Triuggio (MB)
T 0362 - 97.05.61

PROGETTISTA
**ING. DARIO CORRO'**
via M. Polo, 7 - 30030 Salzano (VE)
CF/P.IVA 04436670279
T +39 349 - 43.07.209
E dario.corro80@gmail.com


EMISSIONE

**PROGETTO ESECUTIVO**
**(comprensivo del definitivo)**

TITOLO

**PARTICOLARI COSTRUTTIVI OPERE IDRAULICHE**

| REV. | DATA | FILE | OGGETTO | DIS. | APPR. |
|---|---|---|---|---|---|
| 01 | | | | | |
| 02 | | | | | |
| 03 | | | | | |
| 04 | | | | | |
| 05 | | | | | |
| 06 | | | | | |
| 07 | | | | | |
| 08 | | | | | |

ELABORATO N. **03.03.00**

| DATA: | SCALA: | FILE: | J.N.: |
|---|---|---|---|
| 06/08/2020 | varie | All03000.dwg | 20-03 |
| PROGETTO | DISEGNO | VERIFICA | APPROVAZIONE |
| D.C. | E.B. | G.B. | D.C. |