




SEZIONE 16nord/bis

PRG. 1111.63 m

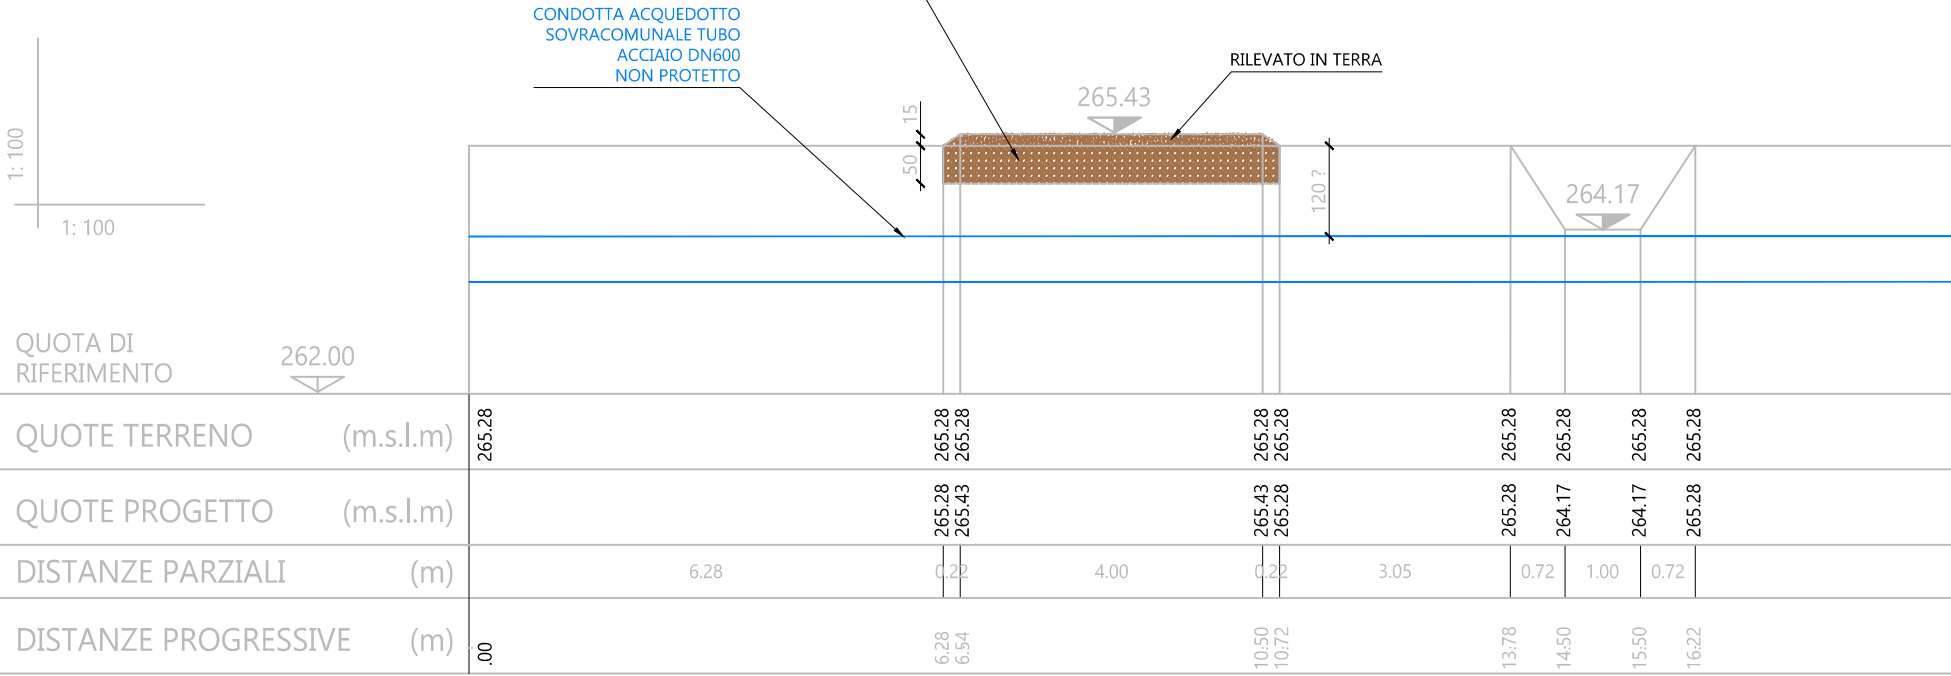


SEZIONE 10 sud/bis

PRG. 886.95 m

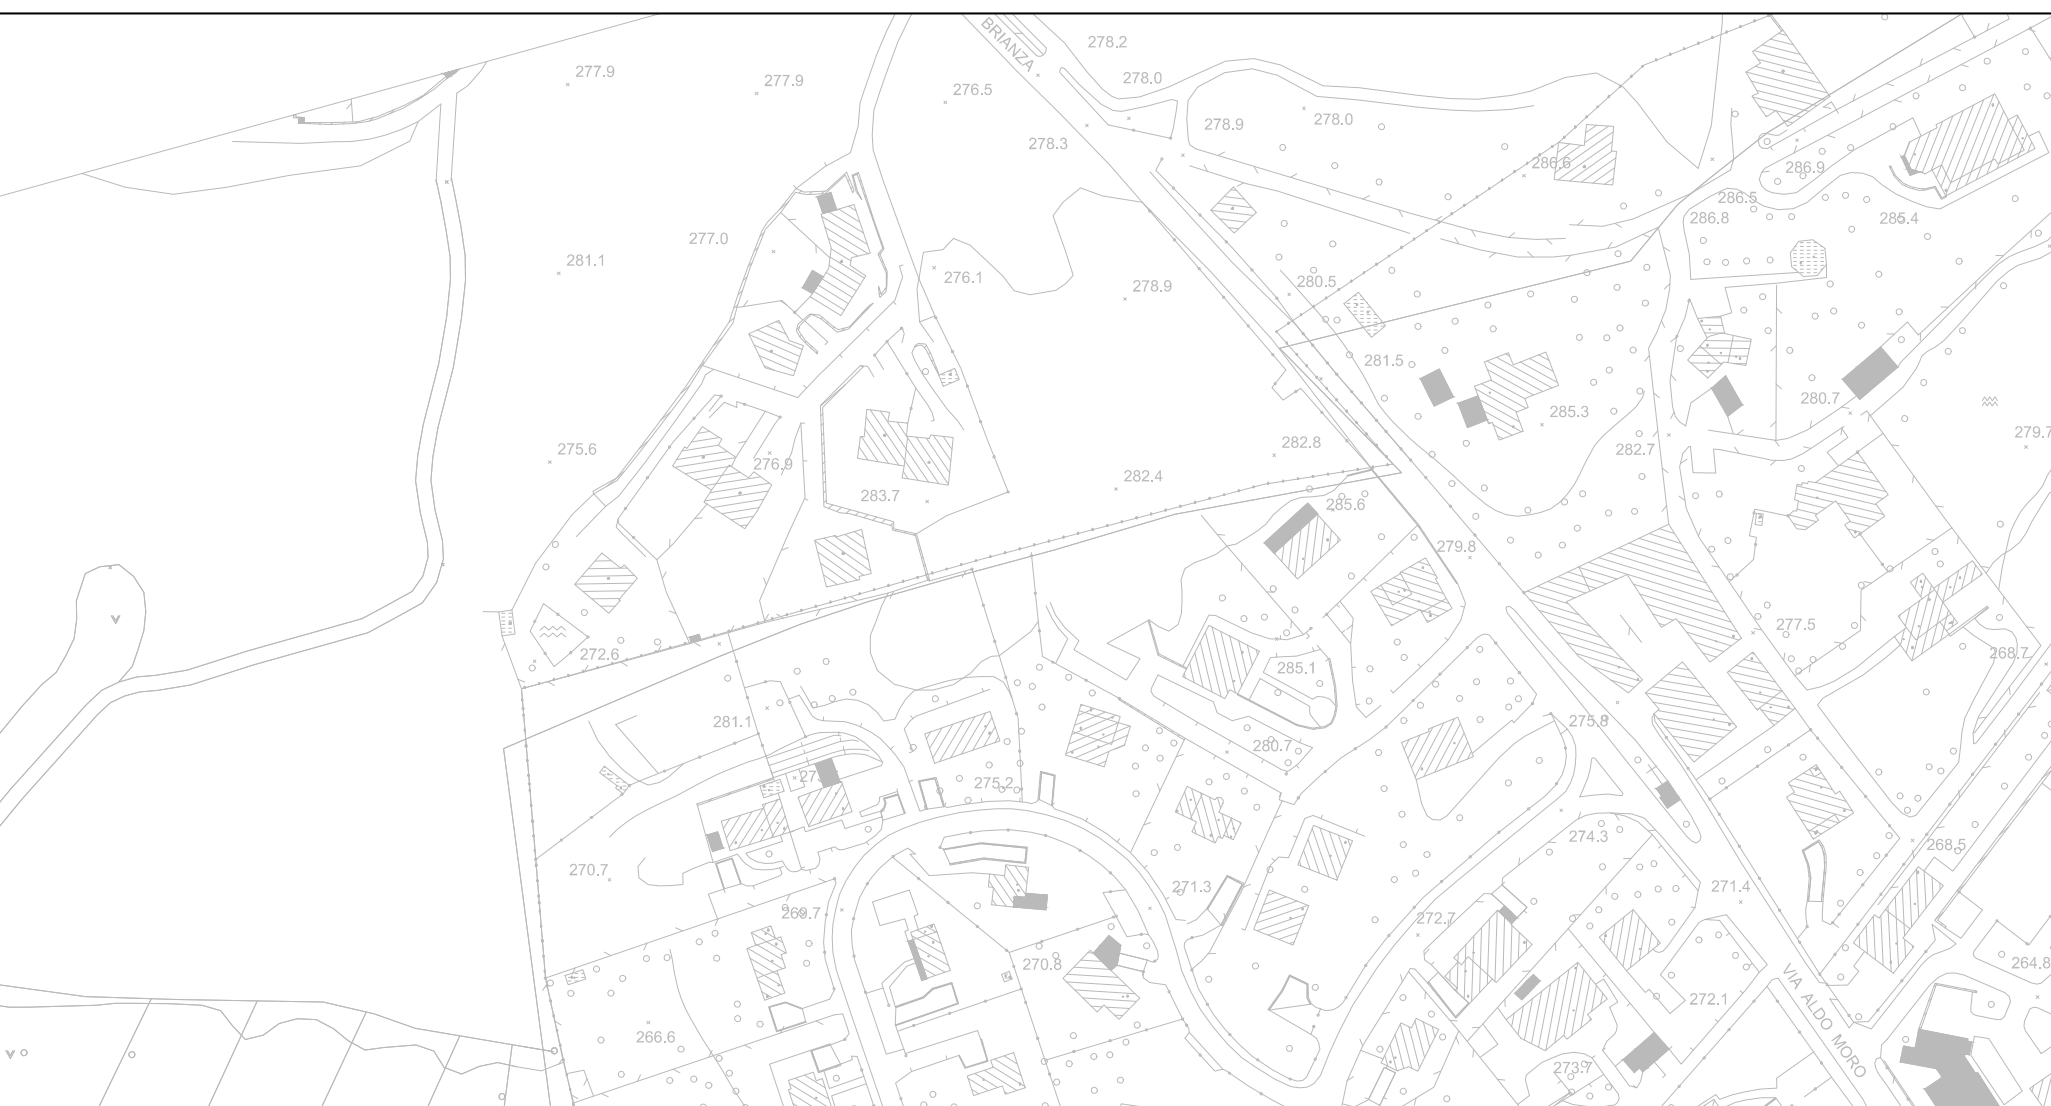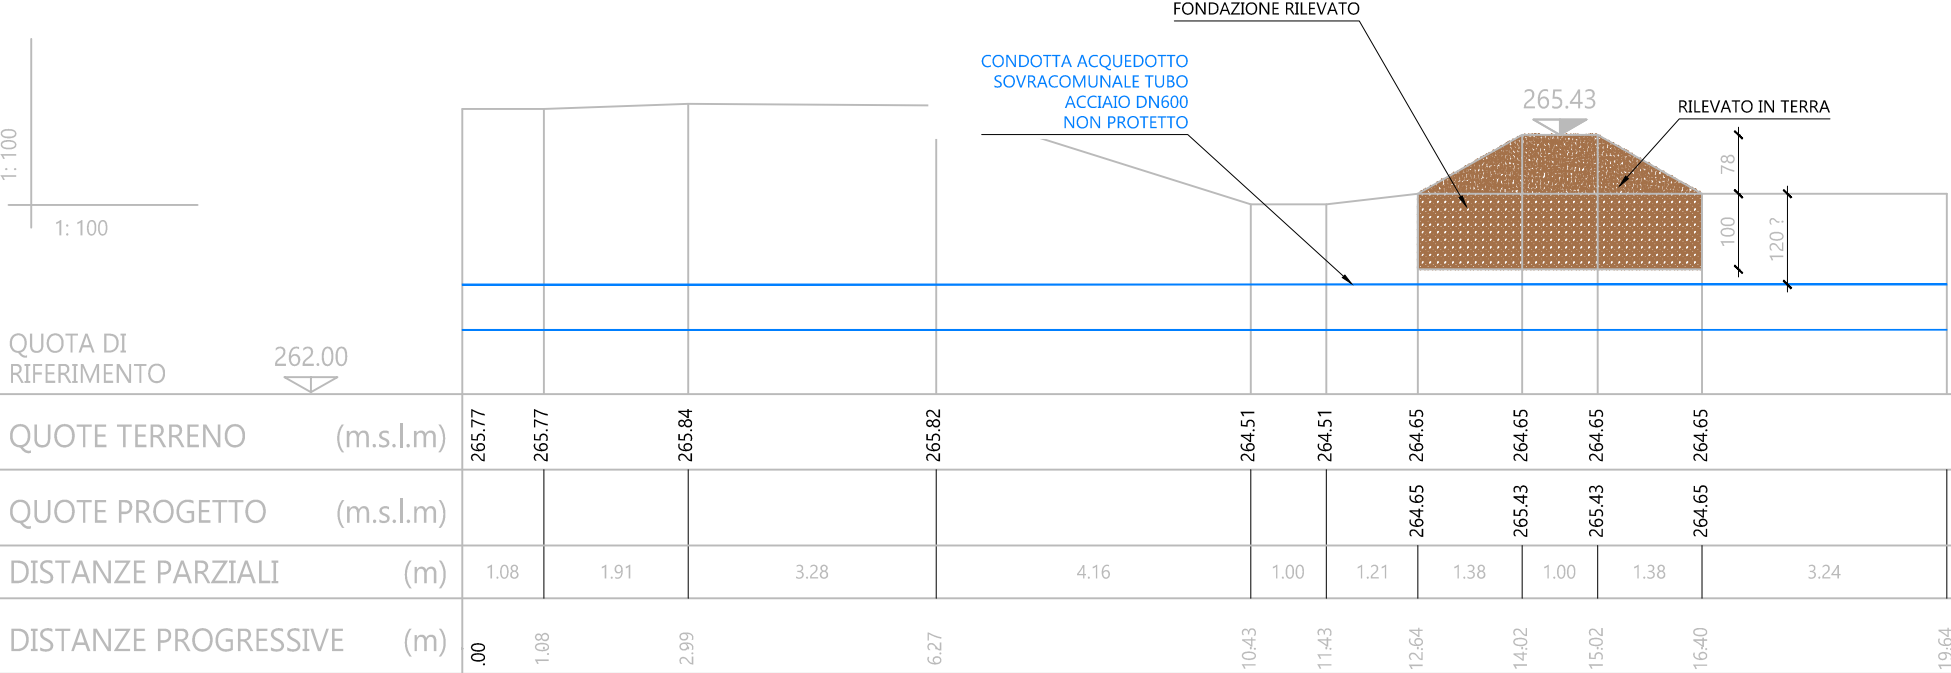


SEZIONE 1nord

PRG. 28.00 m

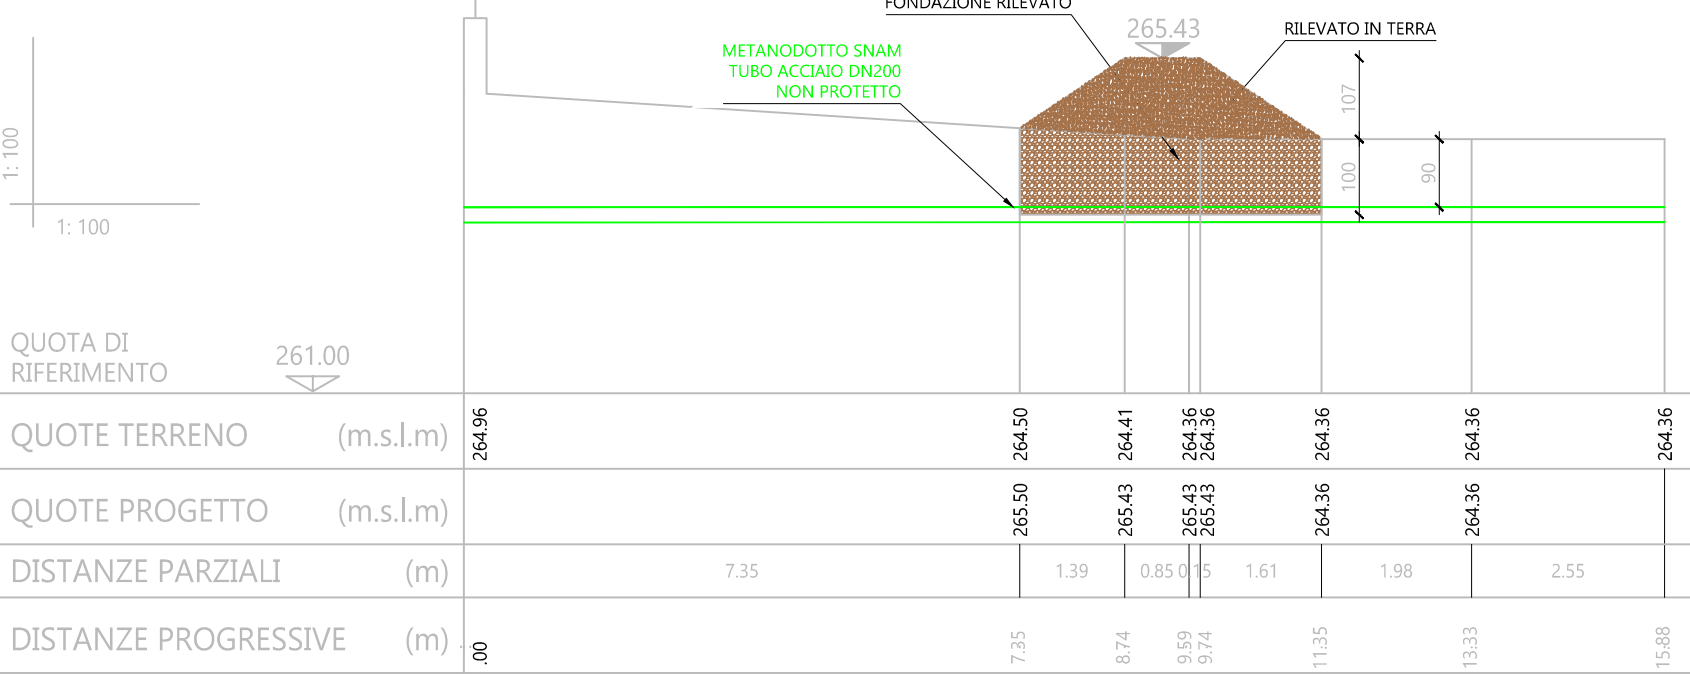




SEZIONE 3sud

PRG. 149.81 m

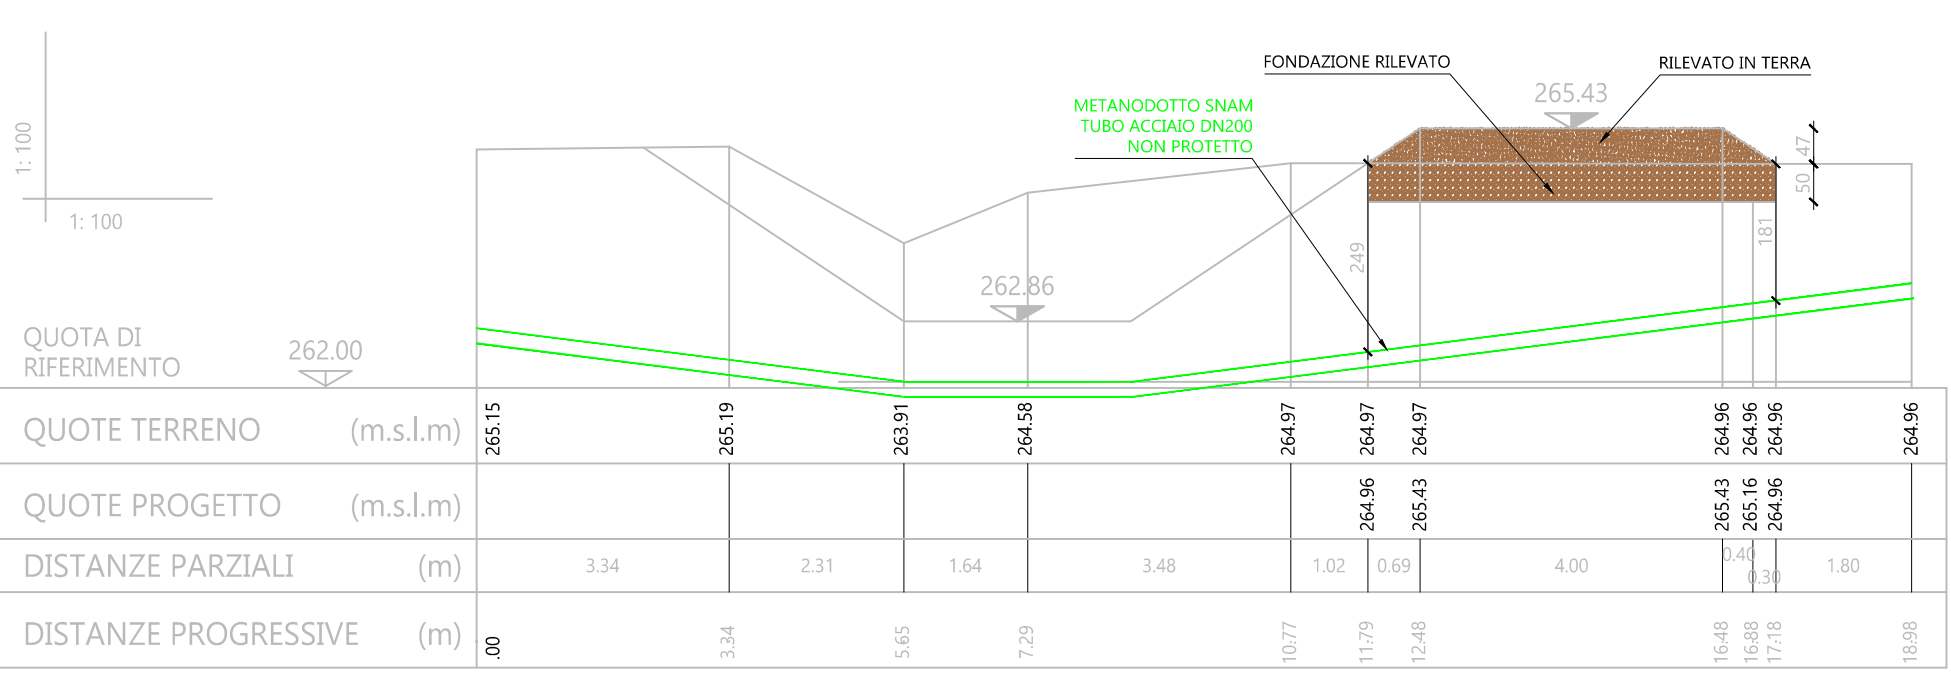

SEZIONE 2sezione controllo

PRG. 57.48 m

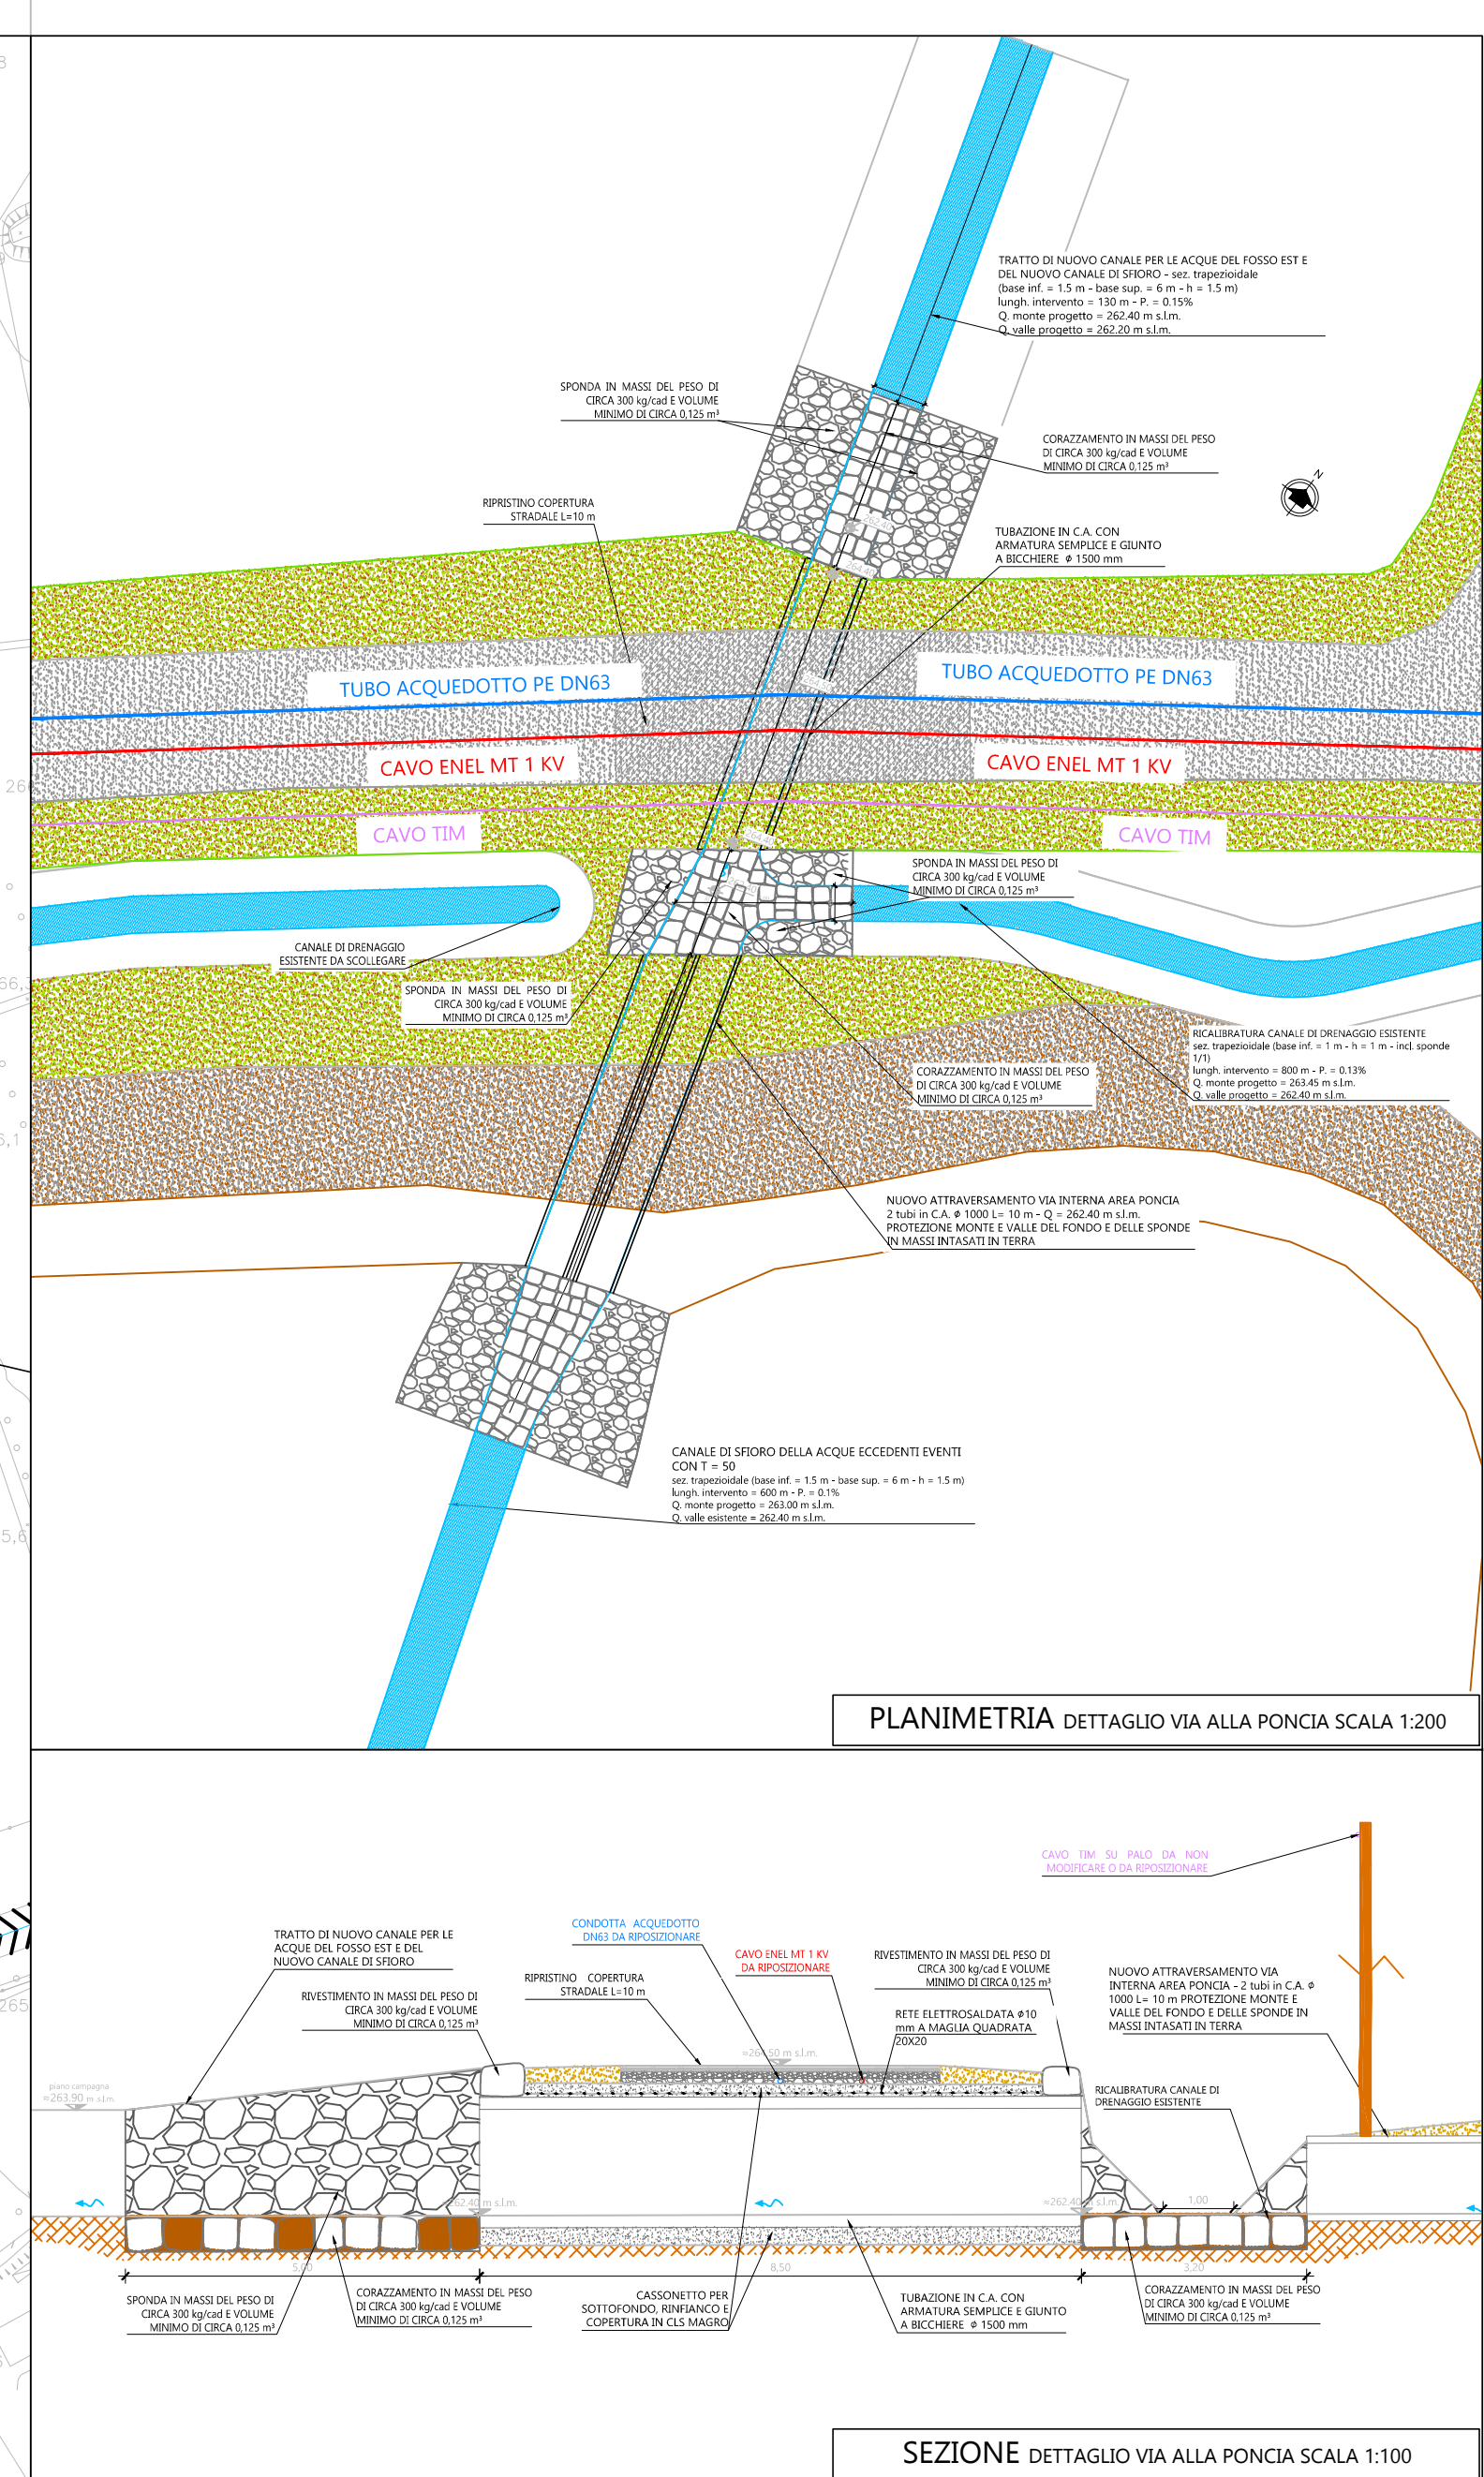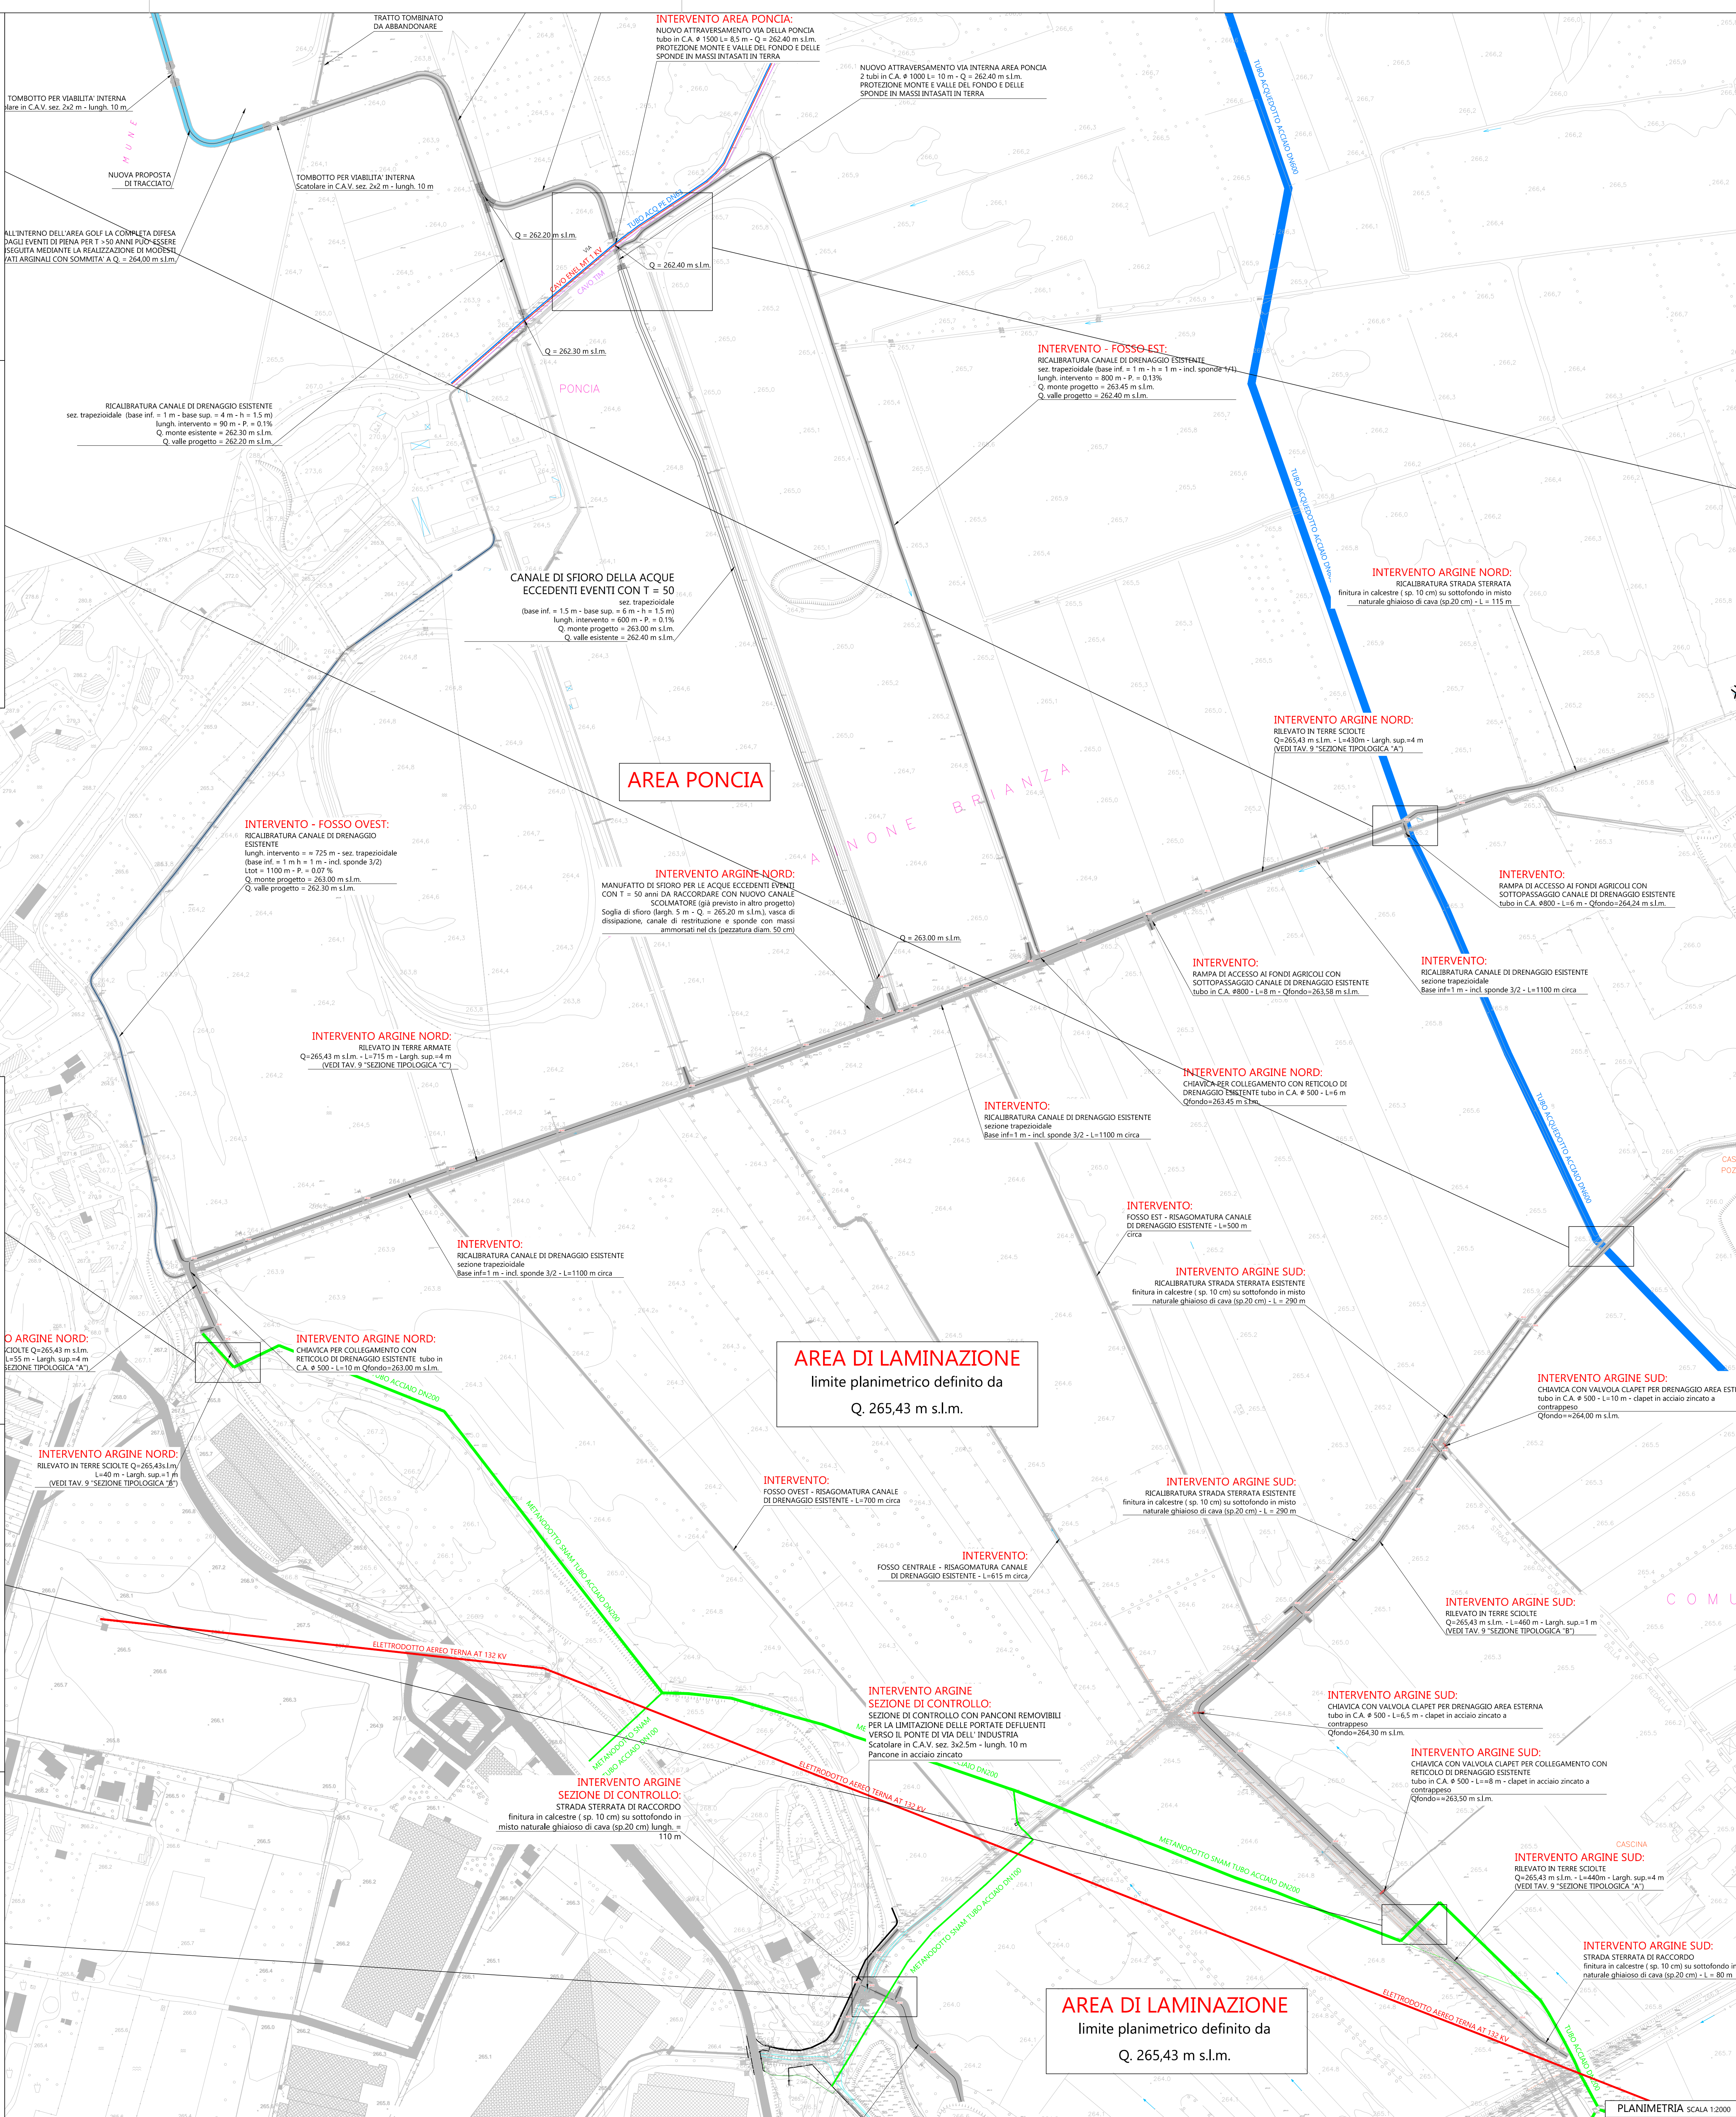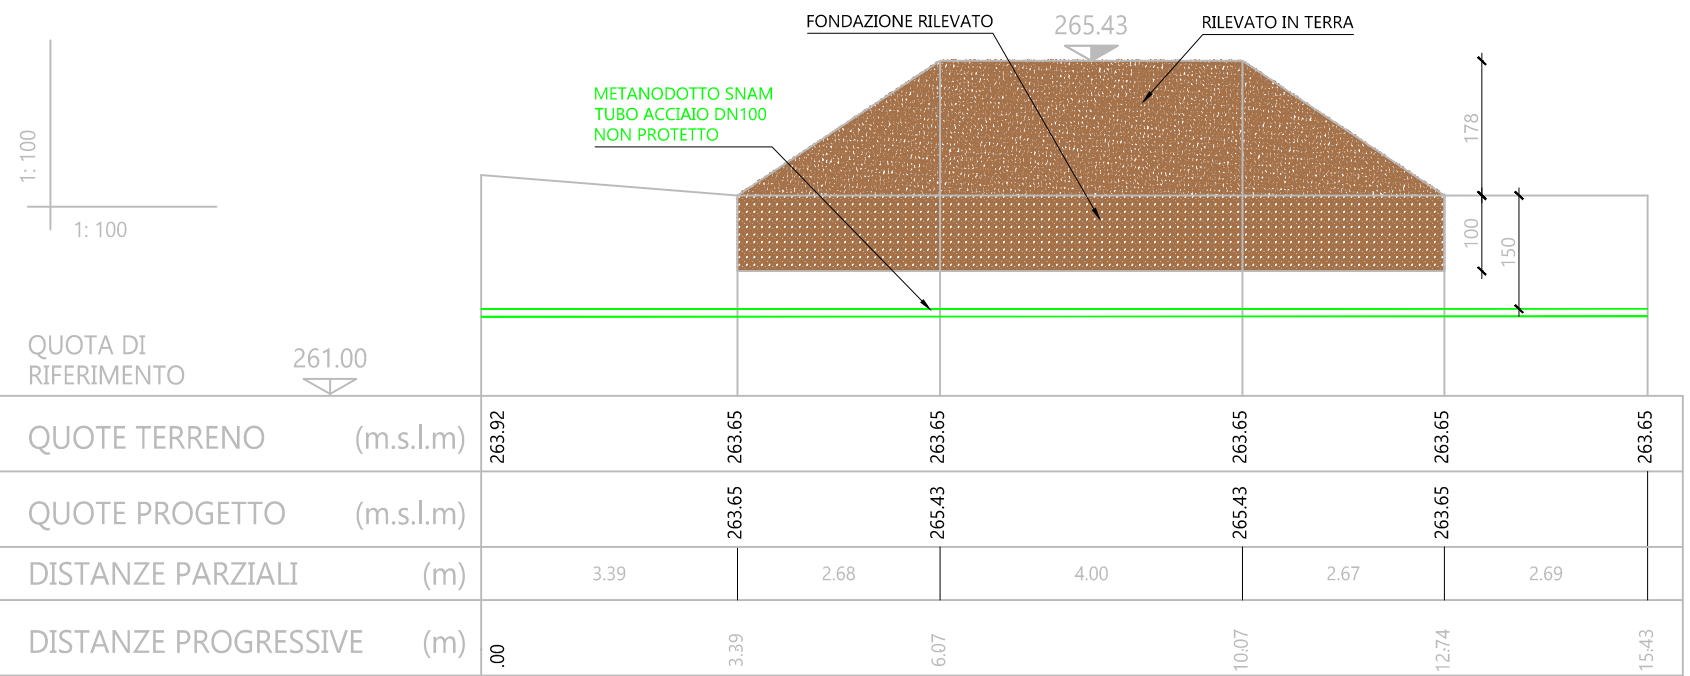

AREA DI LAMINAZIONE DELLE PIENE DEL TORRENTE GANDALOGGIO E ALTRI NEI COMUNI DI OGGIONO, SIRONO E ANNONE (LC)

PROGETTO ESECUTIVO

PROGETTAZIONE E CONSULTAZIONI

ABBA SOLUTIONS snc
Via Canopo 60 - 20083 Giussano (MB)
web: www.abba.solutions
mail: info@abba.solutions
pec: abba.solutions@pec.it

PROGETTISTI / GRUPPO DI LAVORO

Ing. Daniele Giffuffè
Ing. Stefano Minà
Ing. Marco Pozzoli
Ing. Chiarangela Perego
Ing. Chiara Vellani
Ing. Maria Teresa Olmo
Arch. Carla Gabiati

REDAITO

Ing. Stefano Minà

REVISIONATO

Ing. Stefano Minà

APPROVATO

Ing. Daniele Giffuffè

COMMITTENTE

Parco Regionale della Valle del Lambro
Via Vittorio Veneto, 19
20844, Truggio MB

DESCRIZIONE

INTERFERENZE CON I SOTTOSERVIZI

DATA

Aprile 2020

SCALA

INDICATA

COMMESSA

LAMBRO.001

ELABORATO

T12.00

REVISIONE

1

DATA

Dicembre 2020

REFERIMENTO EMISSIONE / REVISIONE

Revisione a seguito di verifica progetto esecutivo