



COMUNE DI MERONE  
PROVINCIA DI COMO

Affinamento depurativo a valle del depuratore in Comune di Merone (CO)

LIFE11 ENV/IT/004



fondazione  
cariplo



Regione  
Lombardia



PROGETTO DEFINITIVO

Trattamenti preliminari

Stazione di sollevamento n°2

SCALE DISEGNO:  
1:50

Capofila progetto:

In A.T.I. con:



COMMITTENTE:



Via La Marmora, 51 50121 FIRENZE  
tel. 055470729 - fax 055475593  
Email: iridra@iridra.com - www.iridra.com



Studio Frati  
geologia applicata



PARCO REGIONALE DELLA  
VALLE DEL LAMBRO  
20044 Tuggio (MI) - Via Vito Veneto, 19

3	
2	
1	
REV.	DESCRIZIONE DELLA REVISIONE

N. ELABORATO

N. TAVOLA

E2 05.3

REDATTO:  
Geom. Ivano Filippini  
VERIFICATO:  
dott.ing. Nicola Martinuzzi  
DATA: OTTOBRE 2014

PROGETTISTI:

Dott. ing. Nicola Martinuzzi  
Dott. ing. Riccardo Bresciani  
Dott. ing. Giuliano Trentini  
Dott. ing. Denis Cerlini  
Dott. agr. Giordano Fossi  
Dott. Giulio Conte

COORDINAMENTO PROGETTUALE

Dott. ing. Nicola Martinuzzi

IL DIRETTORE TECNICO:


Dr. Fabio Masi

COLLABORATORI:

Ing. Maria Simonetti, Ing. Roberto Romiti  
Ing. Alessandro Balbo, Ing. Paolo Arcuri  
Geol. Stefano Frati, Arch. Barbara Bonadies



STAZIONE DI SOLLEVAMENTO N.2

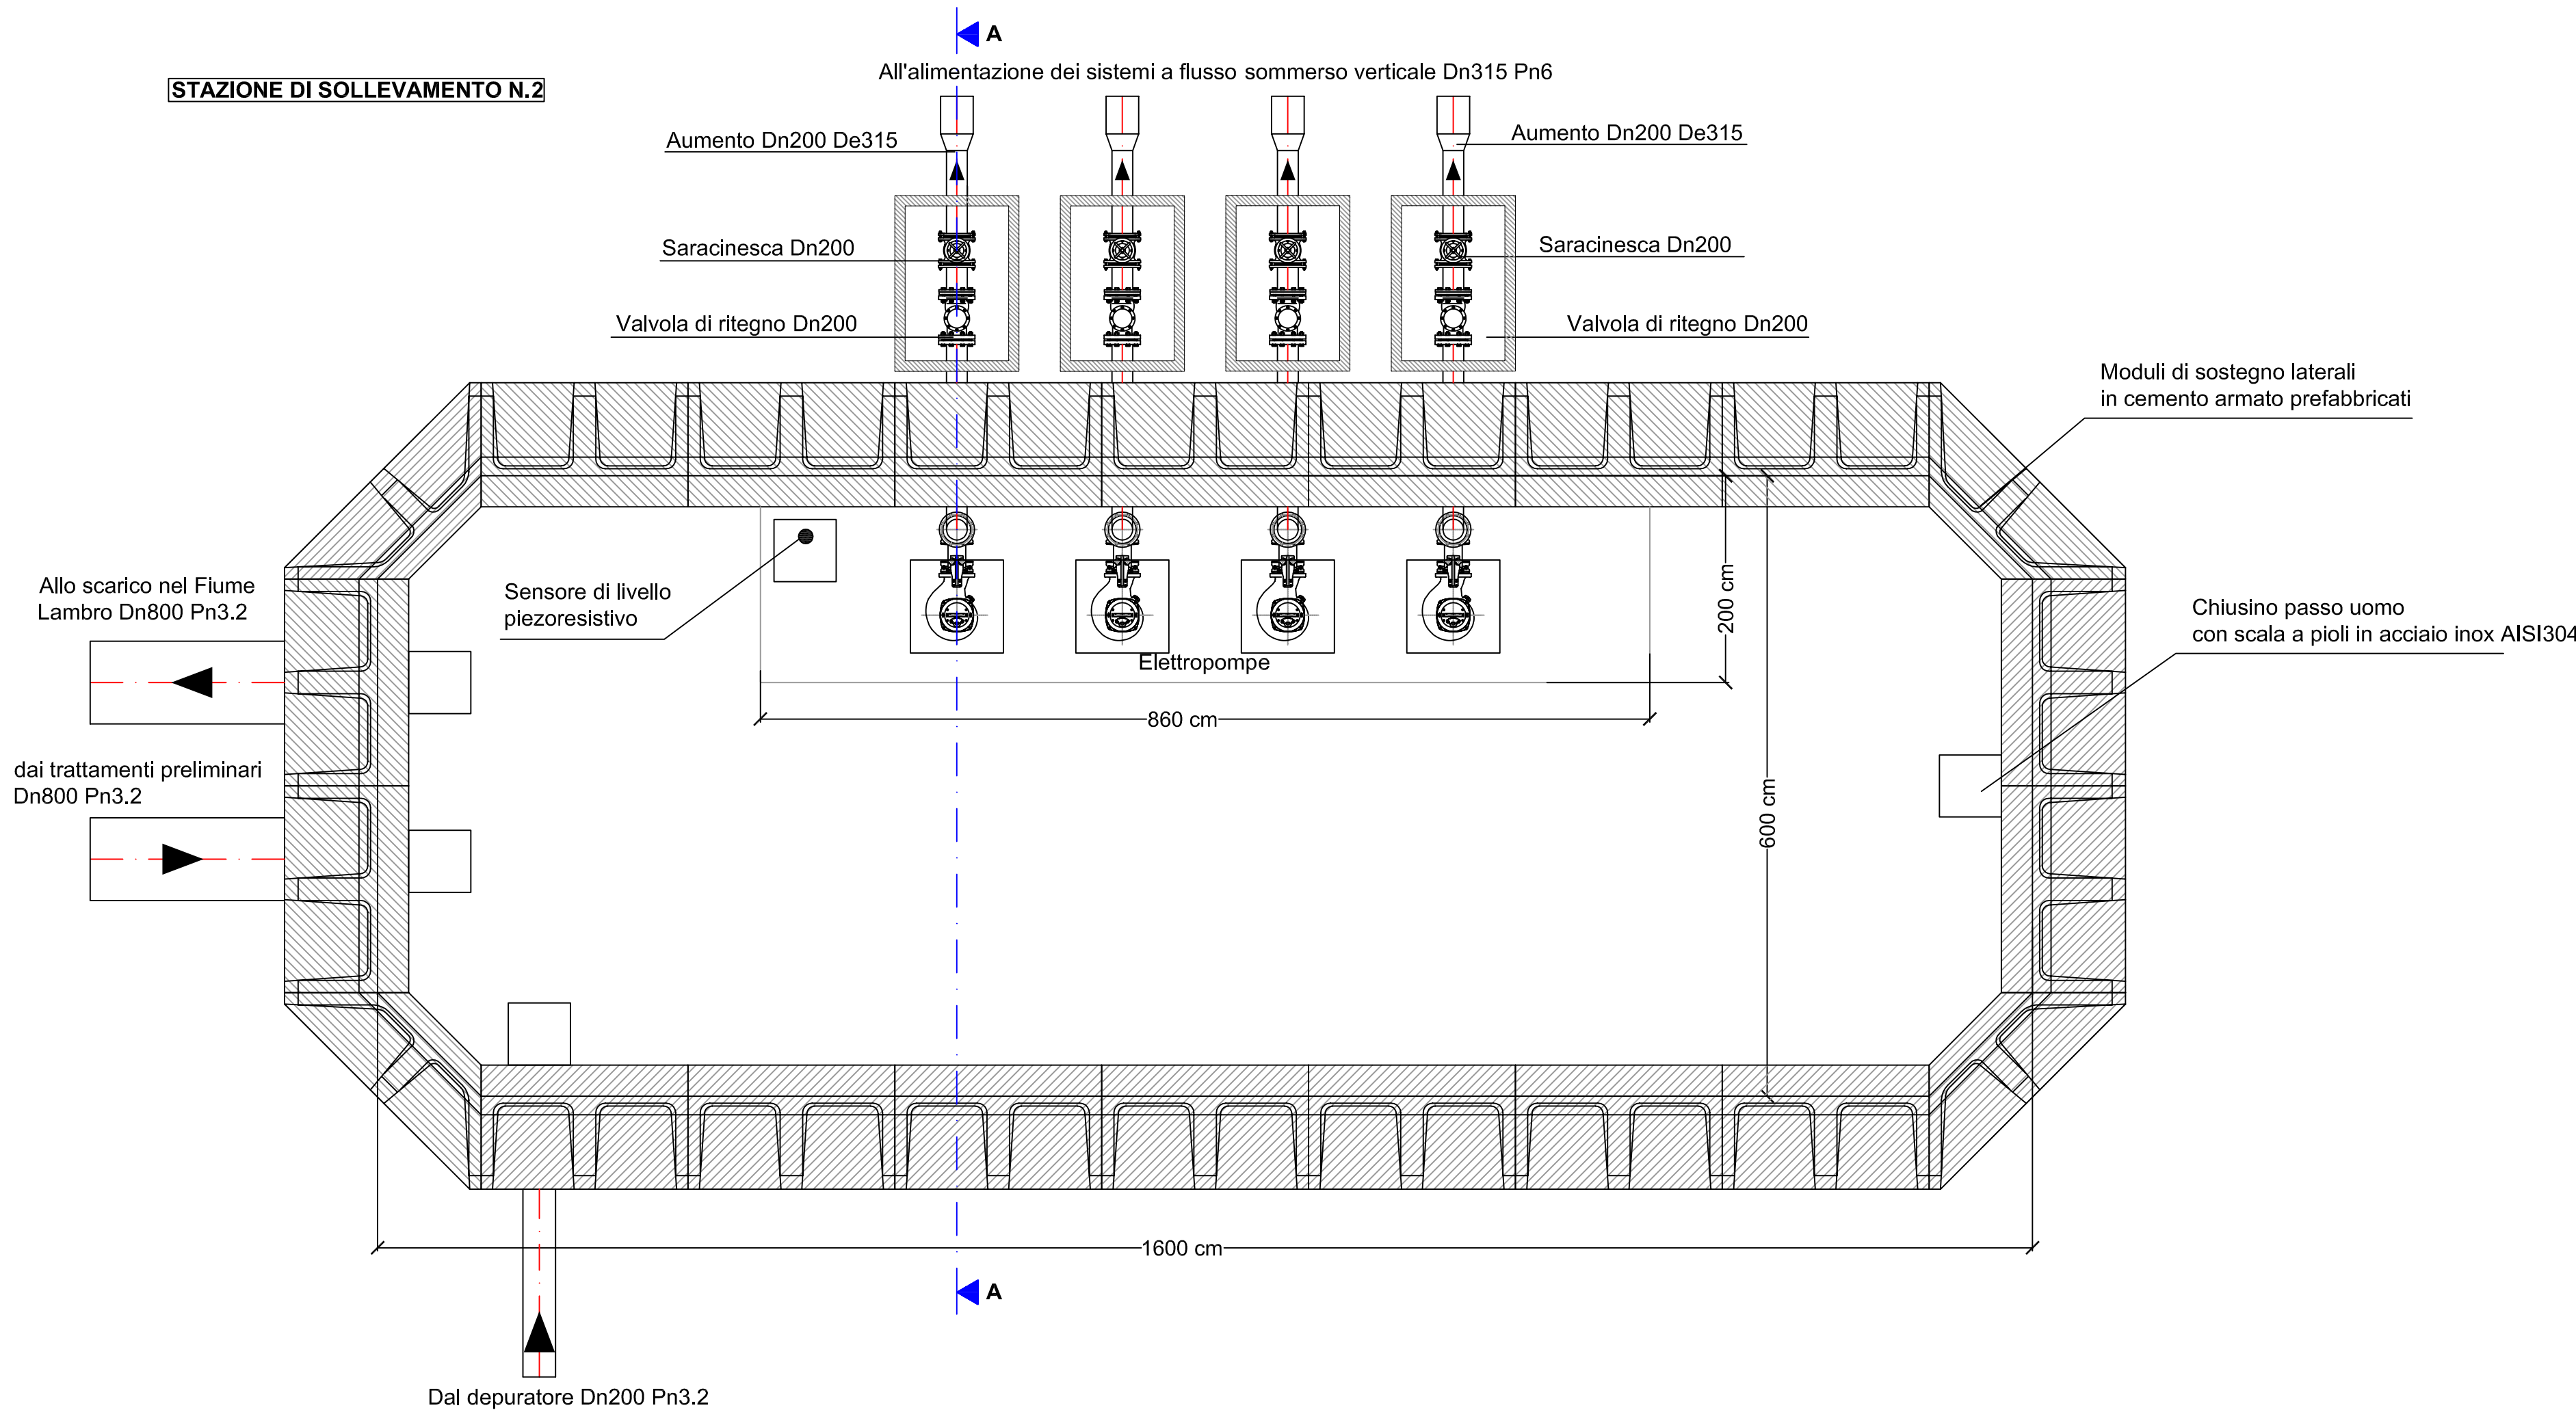

SEZIONE A-A

