
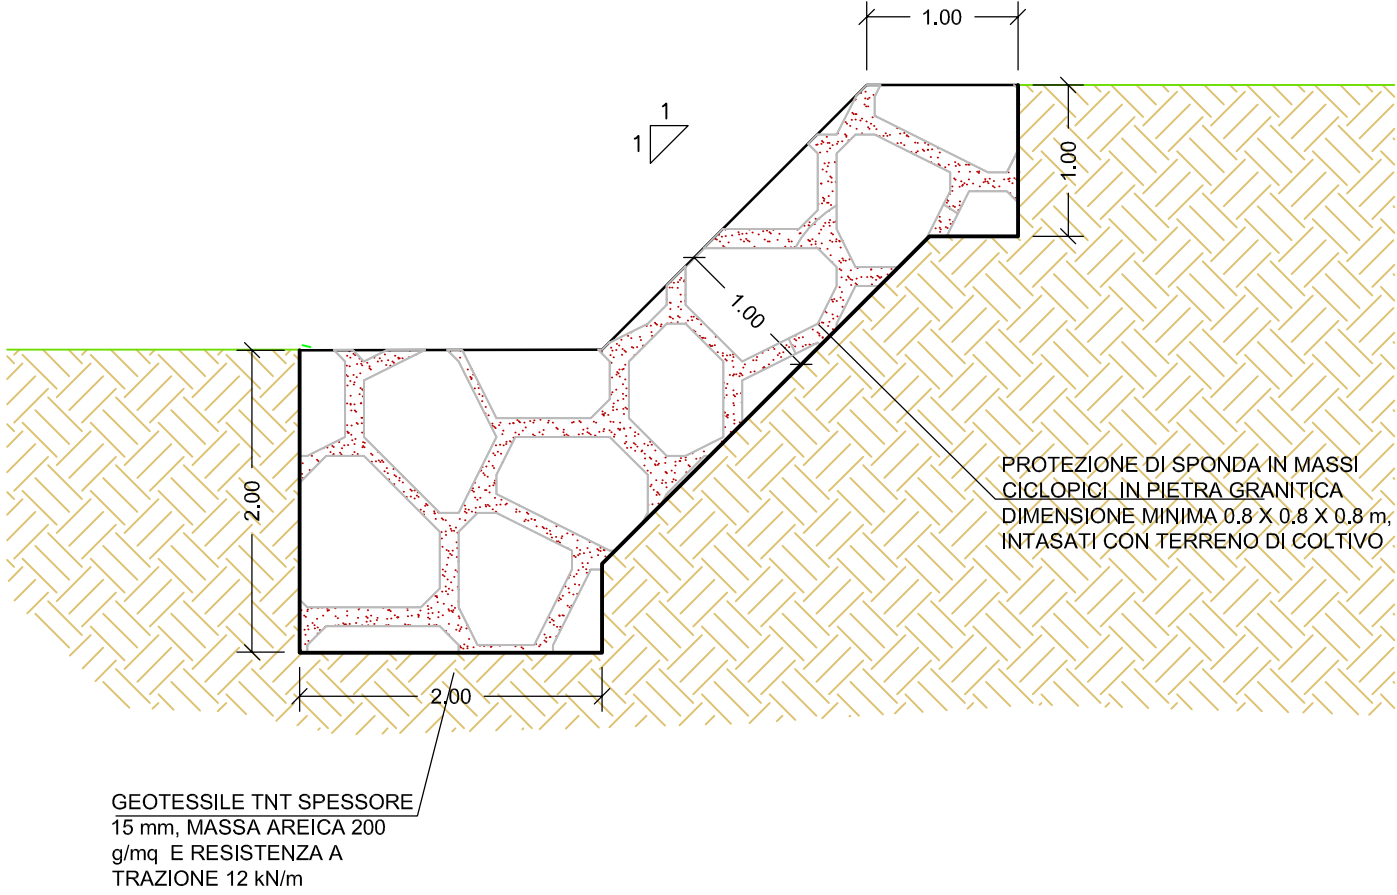


PLANIMETRIA
Scala 1:500

SU RILEVATO ARGINALE
Scala 1:50

PROTEZIONE IN MASSI CICLOPICI

IN ALVEO
Scala 1:50

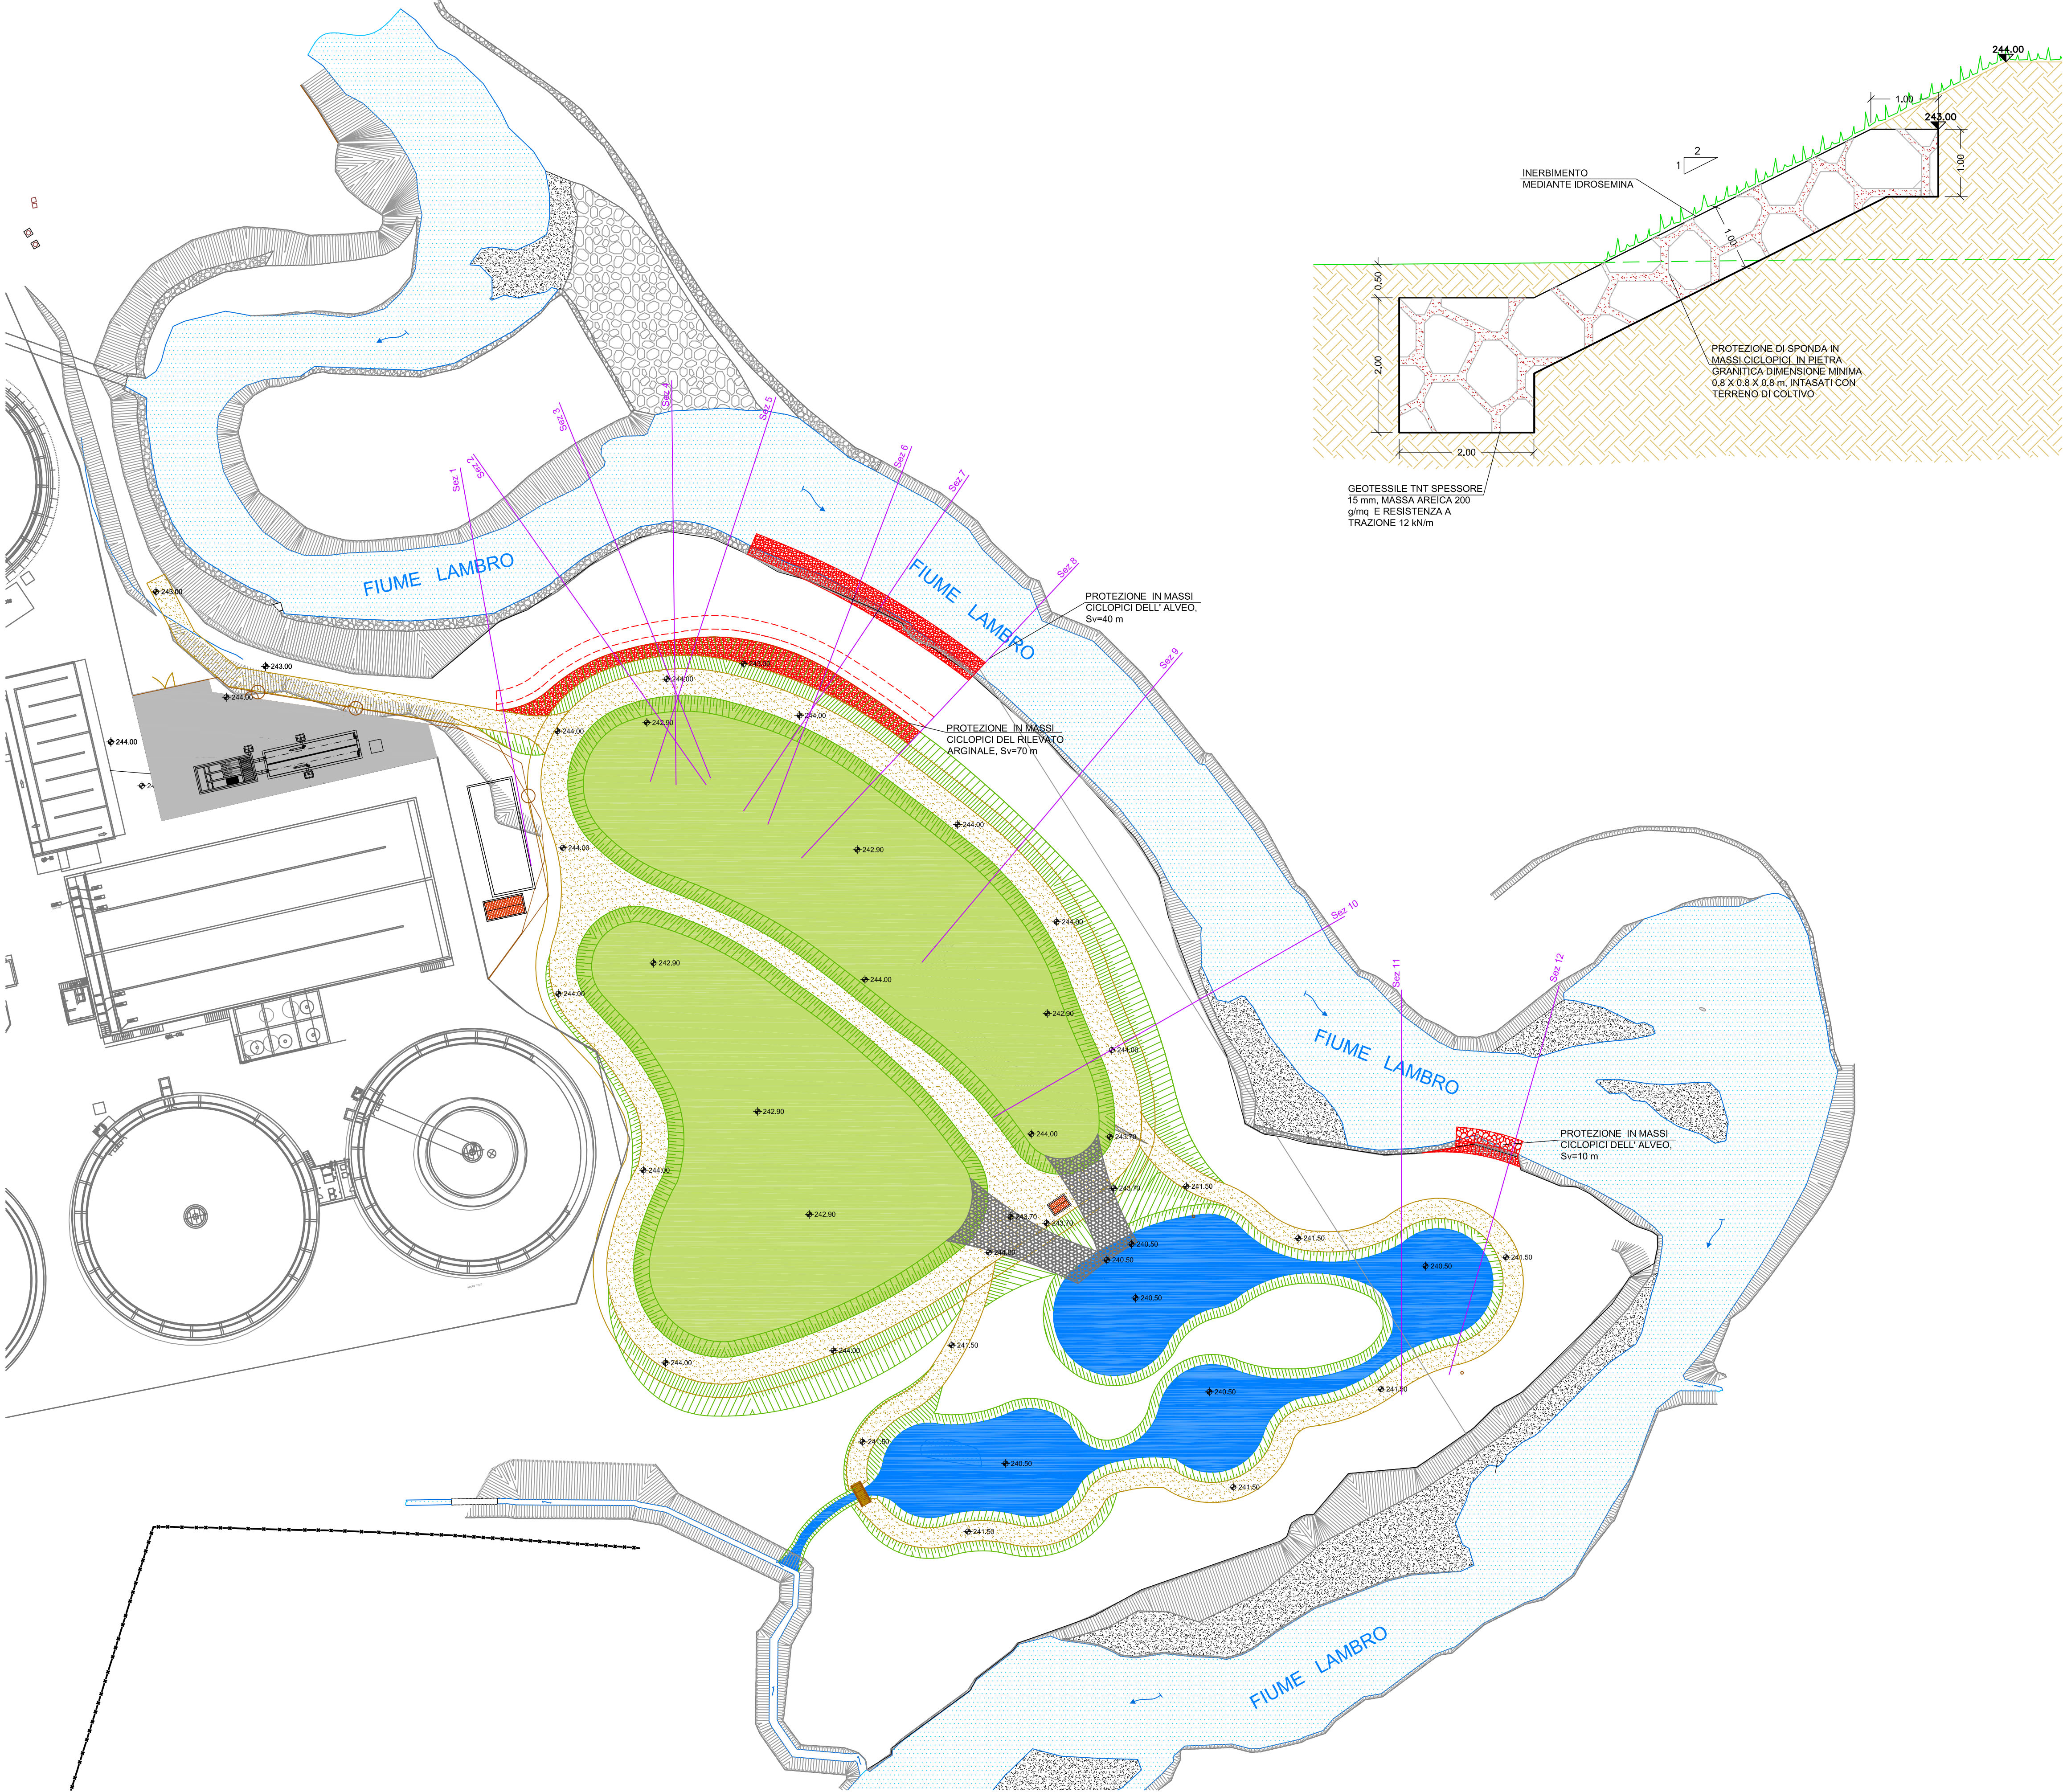



COMUNE DI MERONE
PROVINCIA DI COMO

Affinamento depurativo a valle del depuratore in Comune di Merone (CO)



PROGETTO DEFINITIVO

Opere di protezione idraulica

Planimetria e sezioni tipologiche

SCALE DISEGNO:
1:500
1:50

Capofila progetto:



IRIDRA S.r.l.
Via La Marmora, 51 50121 FIRENZE
tel. 055470729 - fax 055475593
Email: iridra@iridra.com - www.iridra.com

in A.T.I. con:



STUDIO MAIONE
INGEGNERI ASSOCIATI



BIOS
INGEGNERIA - SOSTENIBILITÀ



Studio Frati
geologia applicata

COMMITTENTE:



PARCO REGIONALE DELLA VALLE DEL LAMBRO
20044 Truggio (MI) - Via Vittorio Veneto, 19

3		N. ELABORATO	N. TAVOLA
2			
1			
REV.			

DESCRIZIONE DELLA REVISIONE

REDATTO:
Geom. Ivano Filippini

VERIFICATO:
dott.ing. Nicola Martinuzzi

DATA: OTTOBRE 2014

PROGETTISTI:

Dott. ing. Nicola Martinuzzi
Dott. ing. Riccardo Bresciani
Dott. ing. Giuliano Trentini
Dott. ing. Denis Cerlini
Dott. agr. Giordano Fossi
Dott. Giulio Conte

COORDINAMENTO PROGETTUALE
Dott. ing. Nicola Martinuzzi

IL DIRETTORE TECNICO:
Dr. Fabio Masi

COLLABORATORI:
Ing. Marina Simonetti, Ing. Roberto Romiti
Ing. Alessandra Balbo, Ing. Paolo Arcuri
Geol. Stefano Frati, Arch. Barbara Bonadisi



