COMUNE DI MERONE

PROVINCIA DI COMO

Affinamento depurativo a valle del depuratore in Comune di Merone (CO)

LIFE11 ENV/IT/004

PROGETTO ESECUTIVO

Planimetria generale

Architettonico

SCALE DISEGNO: 1:500

Capofila progetto:

IRIDRA S.r.l.

Via La Marmora, 51 50121 FIRENZE
tel. 055470729 - fax 055475593
Email: iridra@iridra.com - www.iridra.com

In A.T.I. con:

STUDIO MAIONE INGEGNERI ASSOCIATI

BIOS INNOVAZIONE - SOSTENIBILITÀ

Studio Frati geologia applicata

COMMITTENTE:

PARCO REGIONALE DELLA VALLE DEL LAMBRO
20844 Triuggio (MB) - Via Vittorio Veneto, 19

REV.	DESCRIZIONE DELLA REVISIONE
3	
2	
1	

N. ELABORATO **E2** N. TAVOLA **02.1**

REDATTO: Geom. Ivano Filippini

VERIFICATO: dott.ing. Nicola Martinuzzi

DATA: MARZO 2015

PROGETTISTI:
Dott. ing. Nicola Martinuzzi
Dott. ing. Riccardo Bresciani
Dott. ing. Alessandro Balbo
Dott. ing. Denis Cerlini
Dott. agr. Giordano Fossi
Dott. Giulio Conte

COORDINAMENTO PROGETTUALE
Dott. ing. Nicola Martinuzzi

IL DIRETTORE TECNICO:
Dr. Fabio Masi

COLLABORATORI:
Ing. Marina Simonetti, Ing. Roberto Romiti
Ing. Giuliano Trentini, Ing. Paolo Arcuri
Geol. Stefano Frati, Arch. Barbara Bonadies

ORDINE DEI CHIMICI DELLA TOSCANA – DOTT. FABIO MASI N° 1333

ORDINE NAZIONALE DEI BIOLOGI – DR. GIULIO CONTE N° 045685

ORDINE DEGLI INGEGNERI DELLA PROV. DI FIRENZE – Dott. Ing. RICCARDO BRESCIANI N°6462

ORDINE DOTTORI AGRONOMI DOTTORI FORESTALI – DOTT. GIORDANO FOSSI N. 750 – ALBO – FIRENZE - PRATO

DOTT. ING. BALBO ALESSANDRO Sez. A Settori: a) civile e ambientale b) industriale c) dell'informazione n° A 22903 MILANO

ORDINE DEGLI INGEGNERI DELLA PROV. DI FIRENZE – DOTT. ING. NICOLA MARTINUZZI N°3663
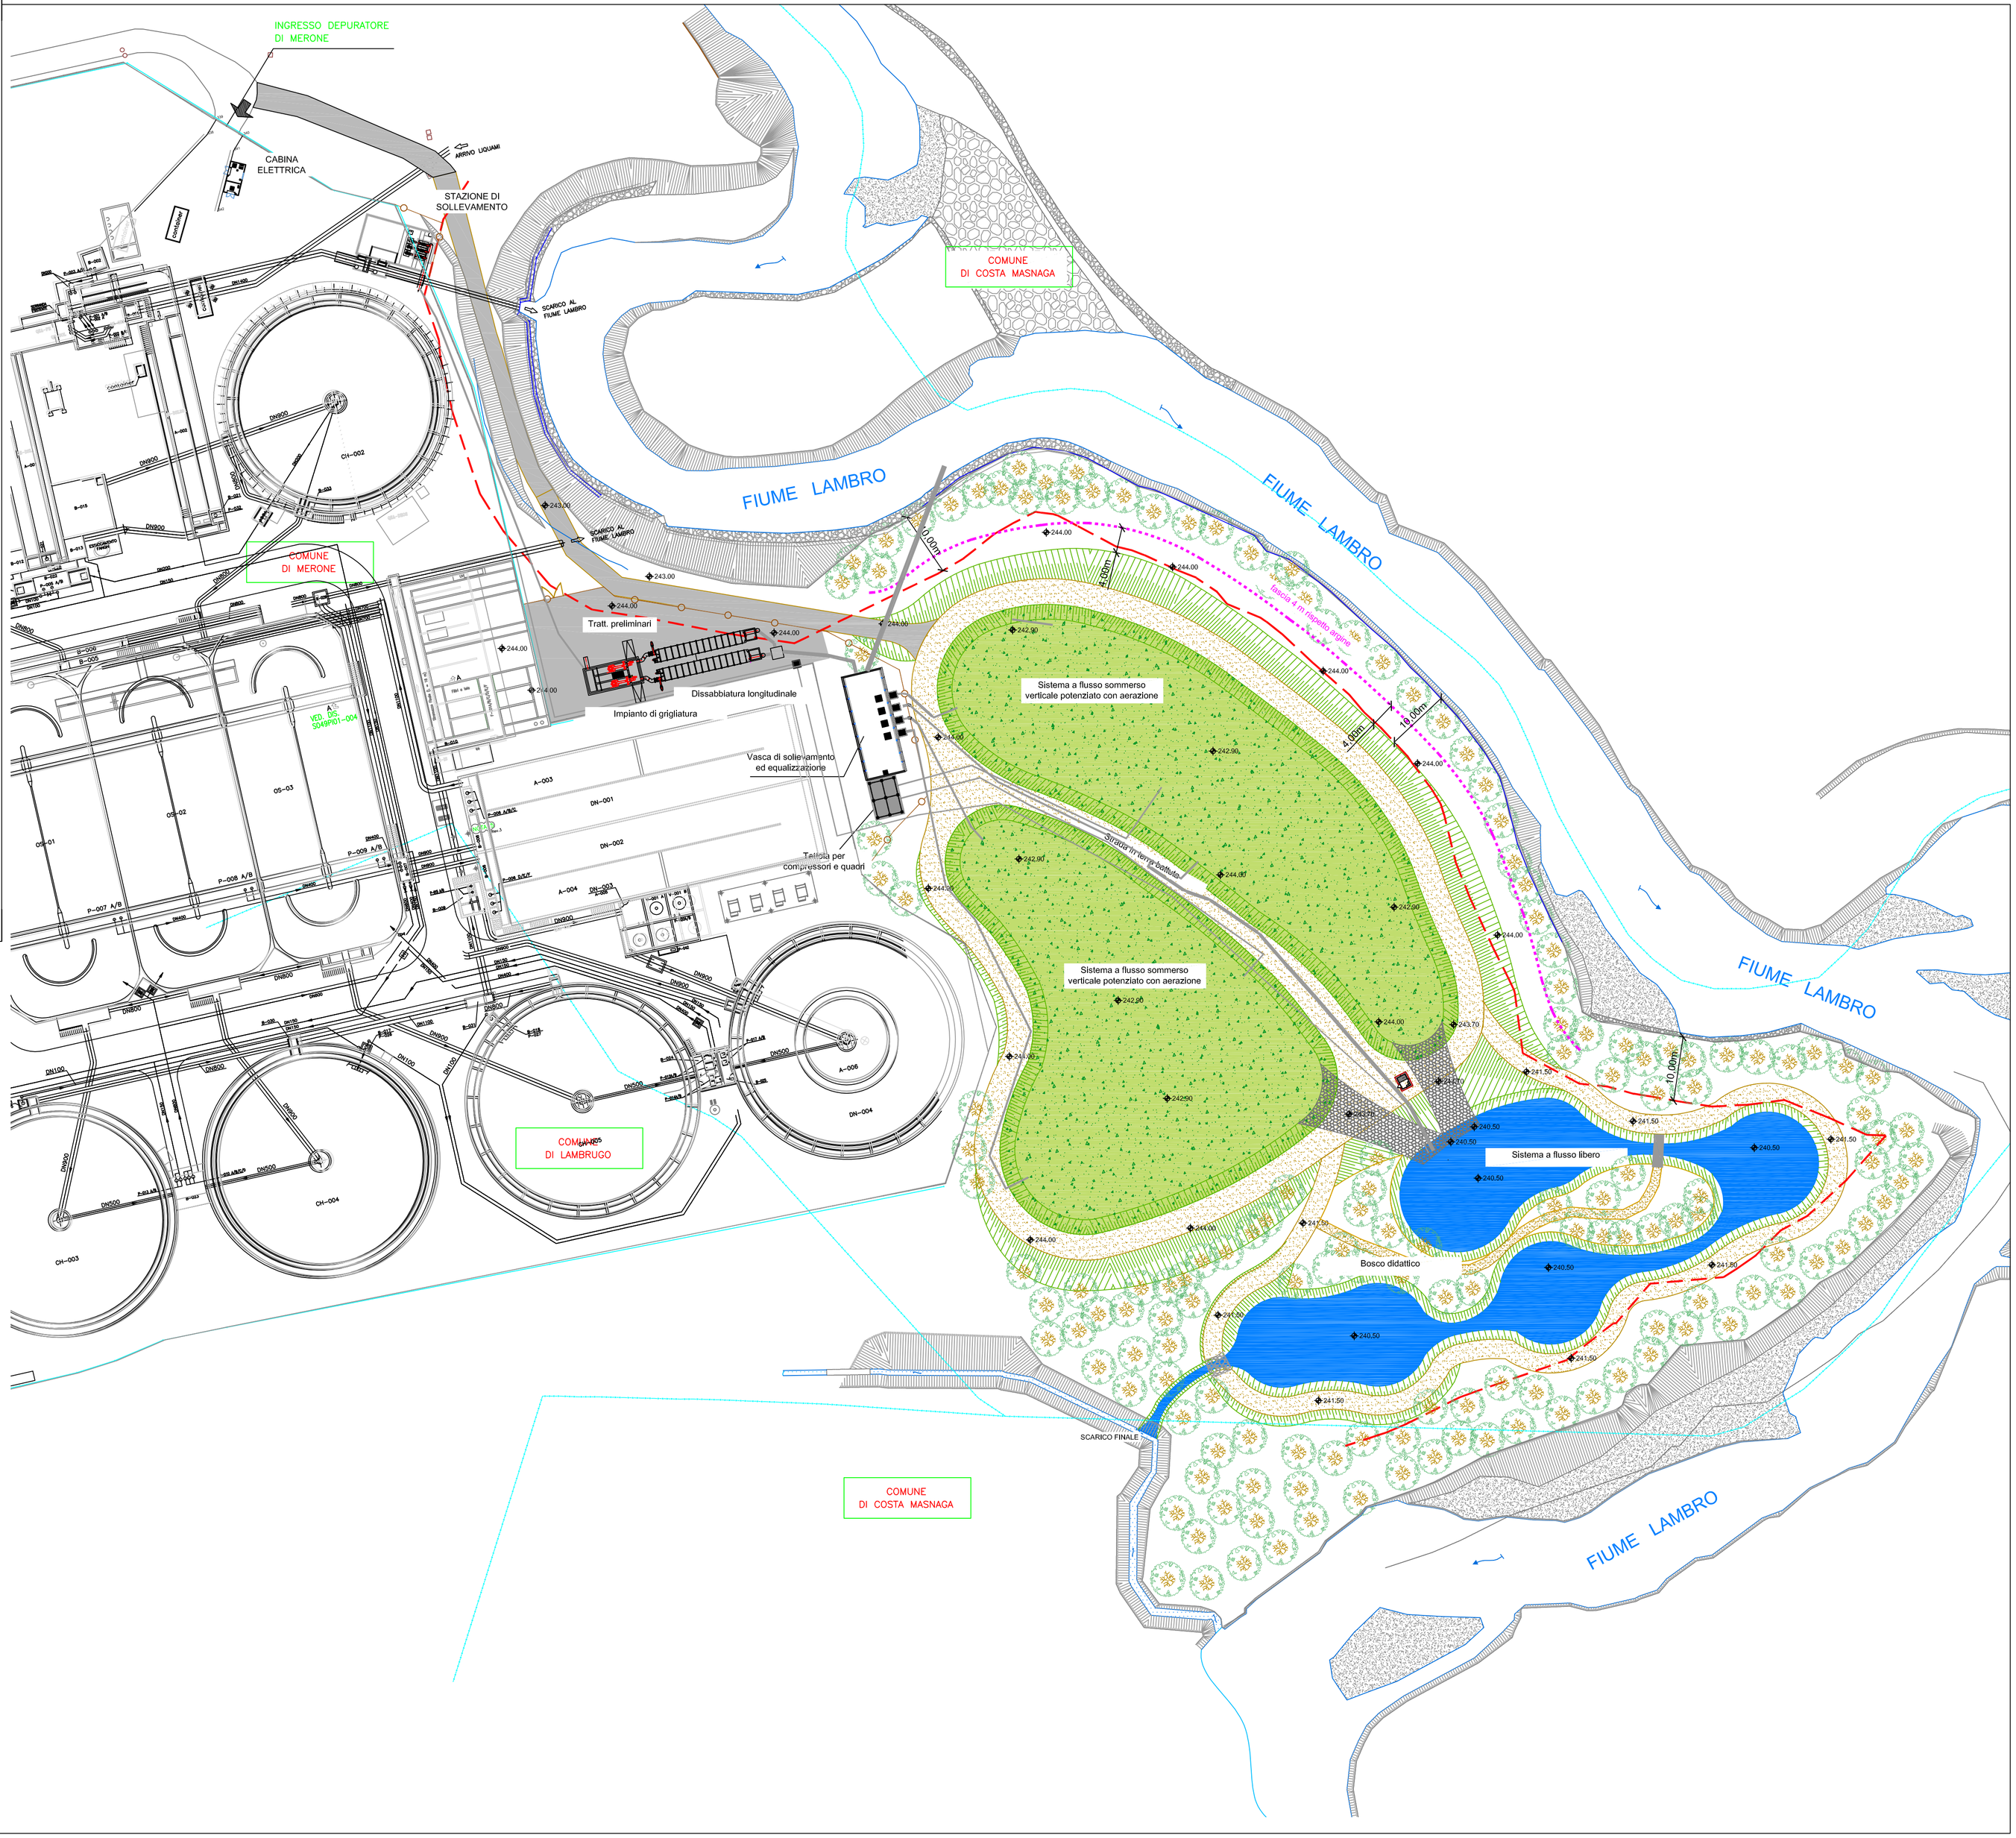
ORDINE DEGLI INGEGNERI – DOTT. ING. CERLINI DENIS n. 972 REGGIO EMILIA