COMUNE DI MERONE

PROVINCIA DI COMO

Affinamento depurativo a valle del depuratore in Comune di Merone (CO)

LIFE11 ENV/IT/004

PROGETTO ESECUTIVO

Movimenti terra

Sezioni 1-2-3-4-5

SCALE DISEGNO: 1:200

Capofila progetto:

IRIDRA S.r.l.

Via La Marmora, 51 50121 FIRENZE

tel. 055470729 - fax 055475593

Email: iridra@iridra.com - www.iridra.com

In A.T.I. con:

STUDIO MAIONE INGEGNERI ASSOCIATI

BIOS INNOVAZIONE - SOSTENIBILITÀ

Studio Frati geologia applicata

COMMITTENTE:

PARCO REGIONALE DELLA VALLE DEL LAMBRO

20864 Triuggio (MB) - Via Vittorio Veneto, 19

REV	DESCRIZIONE DELLA REVISIONE
3	
2	
1	

N. ELABORATO **E2** N. TAVOLA **04.2**

REDATTO: Geom. Ivano Filippini

VERIFICATO: dott.ing. Nicola Martinuzzi

DATA: MARZO 2015

PROGETTISTI:
Dott. ing. Nicola Martinuzzi
Dott. ing. Riccardo Bresciani
Dott. ing. Alessandro Balbo
Dott. ing. Denis Cerlini
Dott. agr. Giordano Fossi
Dott. Giulio Conte

COORDINAMENTO PROGETTUALE: Dott. ing. Nicola Martinuzzi

IL DIRETTORE TECNICO: Dr. Fabio Masi
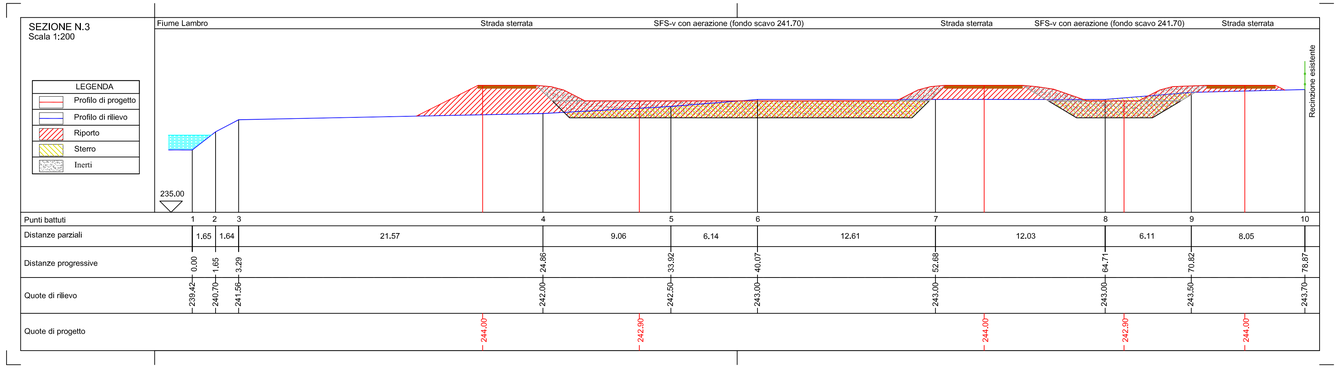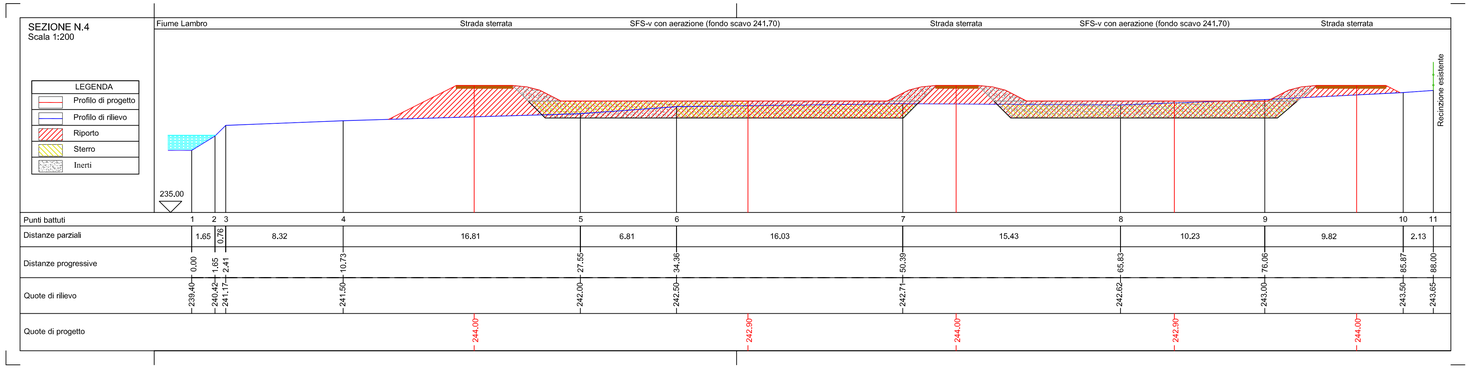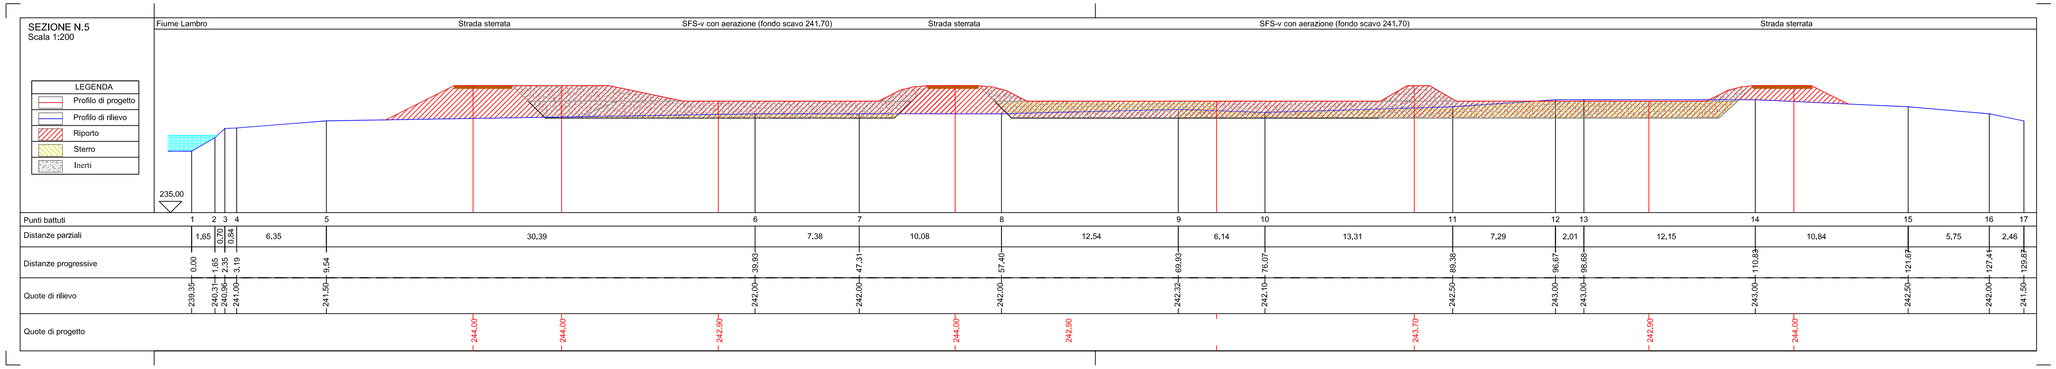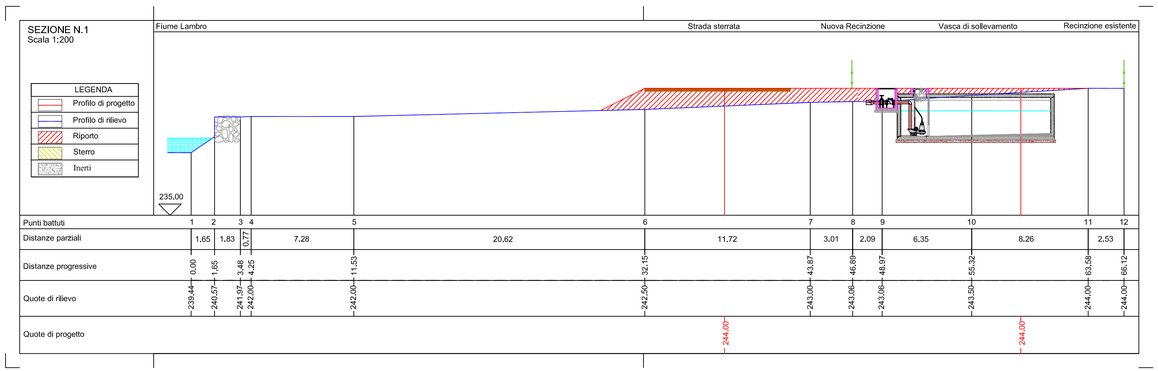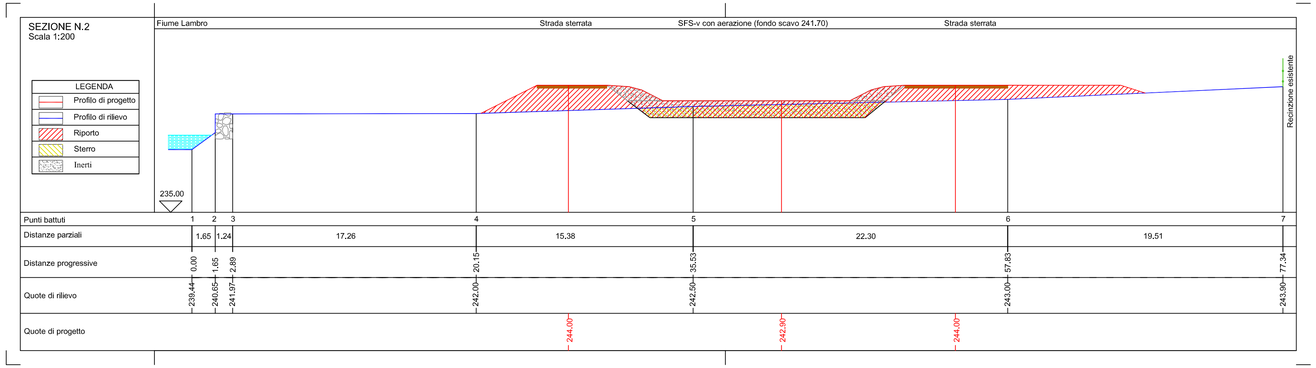
COLLABORATORI:
Ing. Marina Simonetti, Ing. Roberta Romiti
Ing. Giuliano Trentini, Ing. Paolo Arcuri
Geol. Stefano Frati, Arch. Barbara Bonadies