		15	16M	16V	17	18	19	20			
PORTATA Tr=50	(mc/s)	4.08	4.08 4.08	4.08 4.08	4.08	4.08	4.08	4.08	4.08	4.08	4.08
LIVELLI DI PIENA Tr=50	(m s.l.m.)	315.22	314.33 314.22	313.52 313.48	313.10	308.76	305.40	303.15	301.33	301.12	300.03

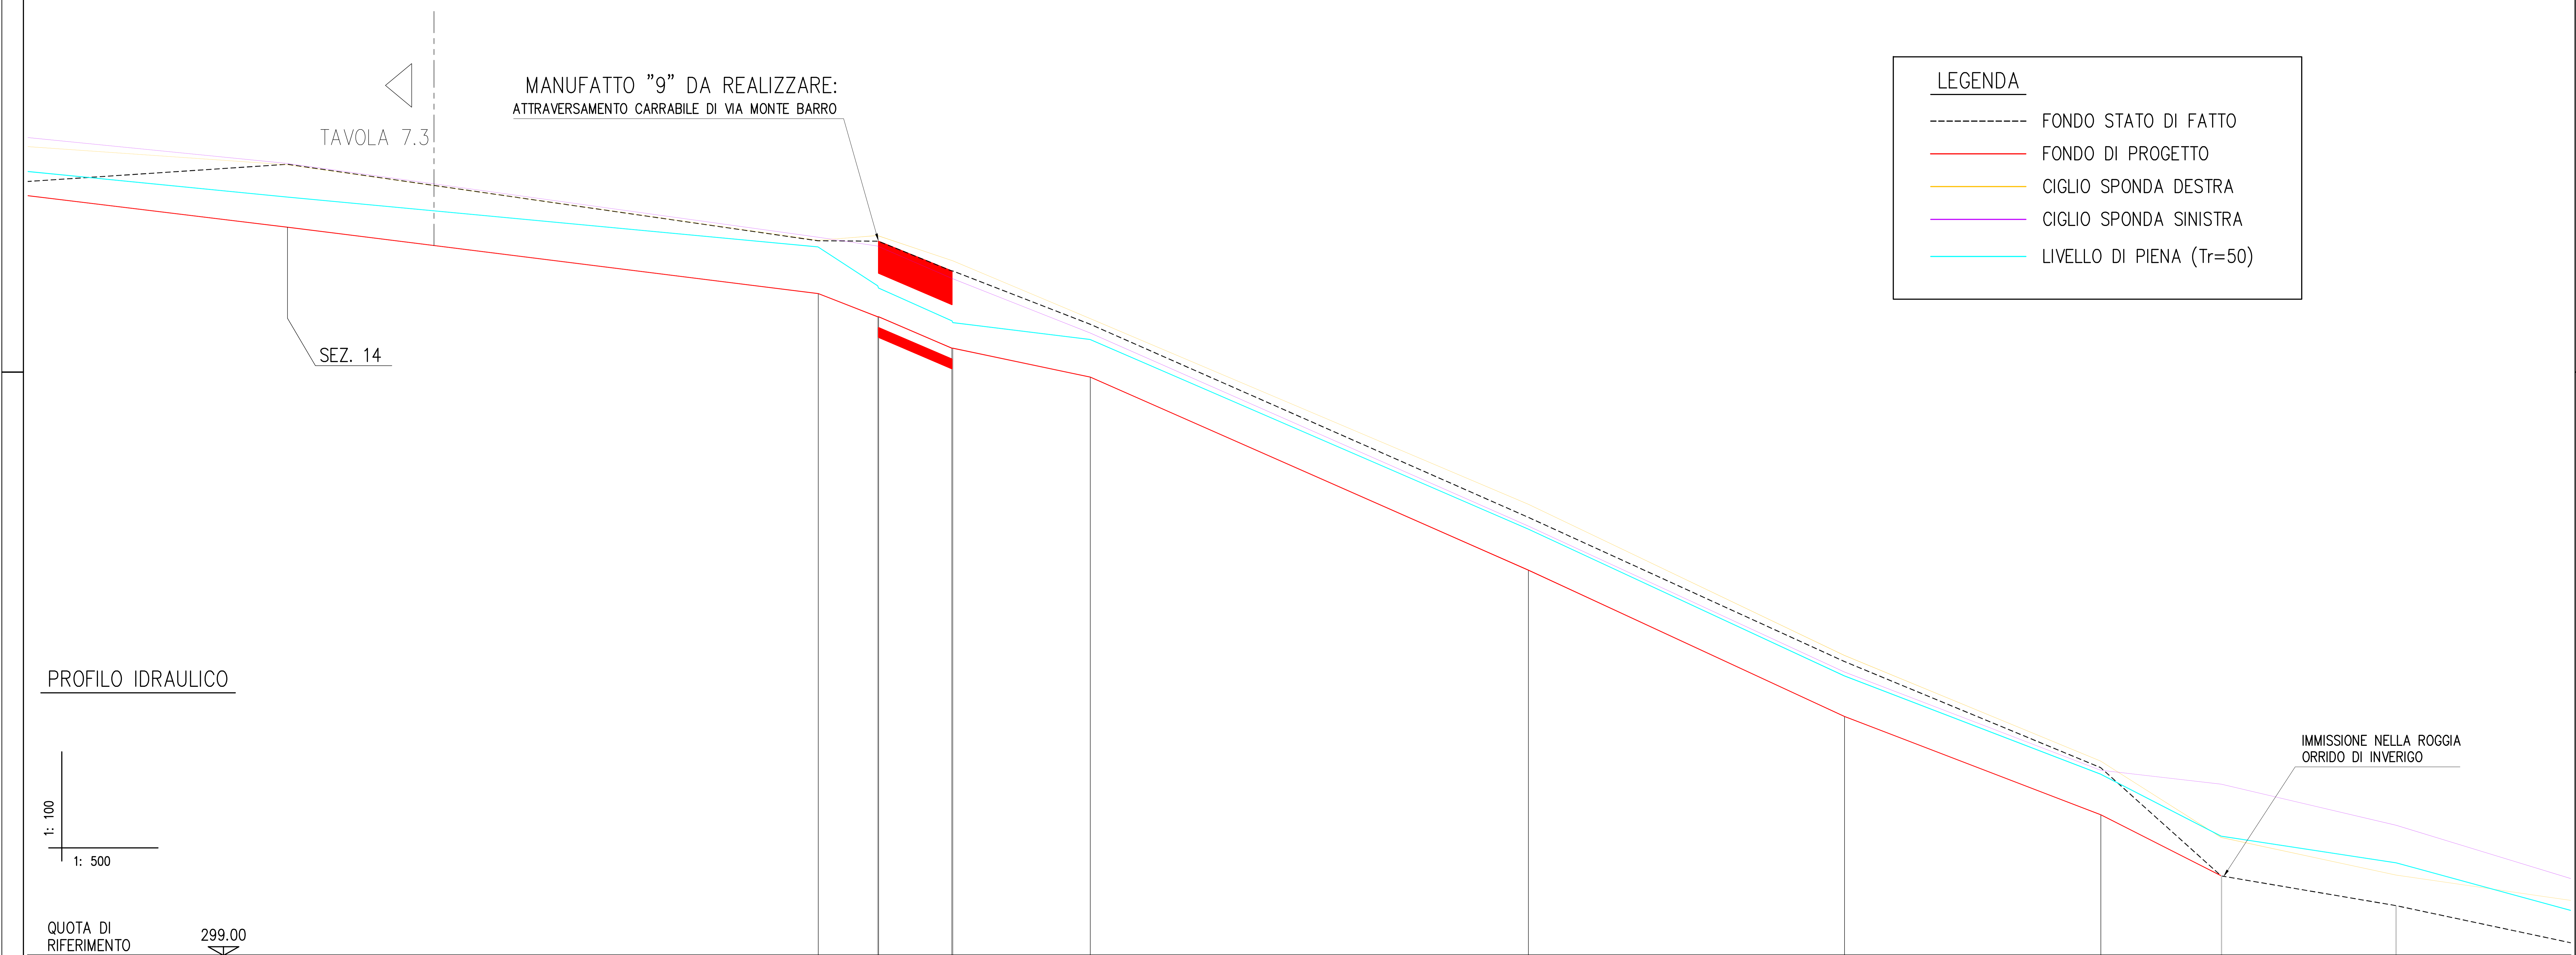

SEZIONI		15	16M	16V	17	18	19	20			
QUOTE FONDO DI PROGETTO	(m s.l.m.)	314.15	313.62 313.62	312.90 312.90	312.24	307.82	304.47	302.22	300.82	300.14	299.29
QUOTE FONDO STATO DI FATTO	(m s.l.m.)	315.36	315.35 315.35	314.67 314.67	313.45	309.03	305.73	303.30	300.82	300.14	299.29
CIGLIO SPONDA DESTRA	(m s.l.m.)	315.44	315.48	314.90	313.58	309.33	305.87	303.45	301.70	300.84	300.26
CIGLIO SPONDA SINISTRA	(m s.l.m.)	315.37	315.24	314.49	313.25	308.83	305.49	303.24	302.92	301.98	300.76
DISTANZE PROGRESSIVE	(m)	808.37	815.17 815.27	823.67 823.77	839.50	889.64	925.81	955.14	968.95	988.95	1008.95

DISTANZE PARZIALI (m)	– 15	15–16M	16M–16V	16V–17	17–18	18–19	19–20	20–		
	60.74	6.80	8.40	15.73	50.14	36.17	29.33	13.81	20.00	20.00

PROGETTO DEFINITIVO–ESECUTIVO

PARCO REGIONALE DELLA VALLE DEL LAMBRO

CONTRATTI DI FIUME — Regione Lombardia — Valbe Servizi s.p.a. — COMUNE DI INVERIGO

TITOLO
RECUPERO DEL CORSO DELLA ROGGIA DELL'ORRIDO DI INVERIGO CON SEPARAZIONE COLLETTORE FOGNARIO – LOTTO 1

PROFILO LONGITUDINALE IDRAULICO DI PROGETTO

PARCO REGIONALE DELLA VALLE DEL LAMBRO

I PROGETTISTI
ING. STEFANO MINA'
ING. CHIARA VELLANI

COMM.	
SCALA 1:100/500	DIS.
DATA NOVEMBRE 2015	CON.
TAV. 7.4	AGG. 2