




AREA B - NUOVA AREA UMIDA IN DERIVAZIONE ROGIA TABIAGO - scala 1:200

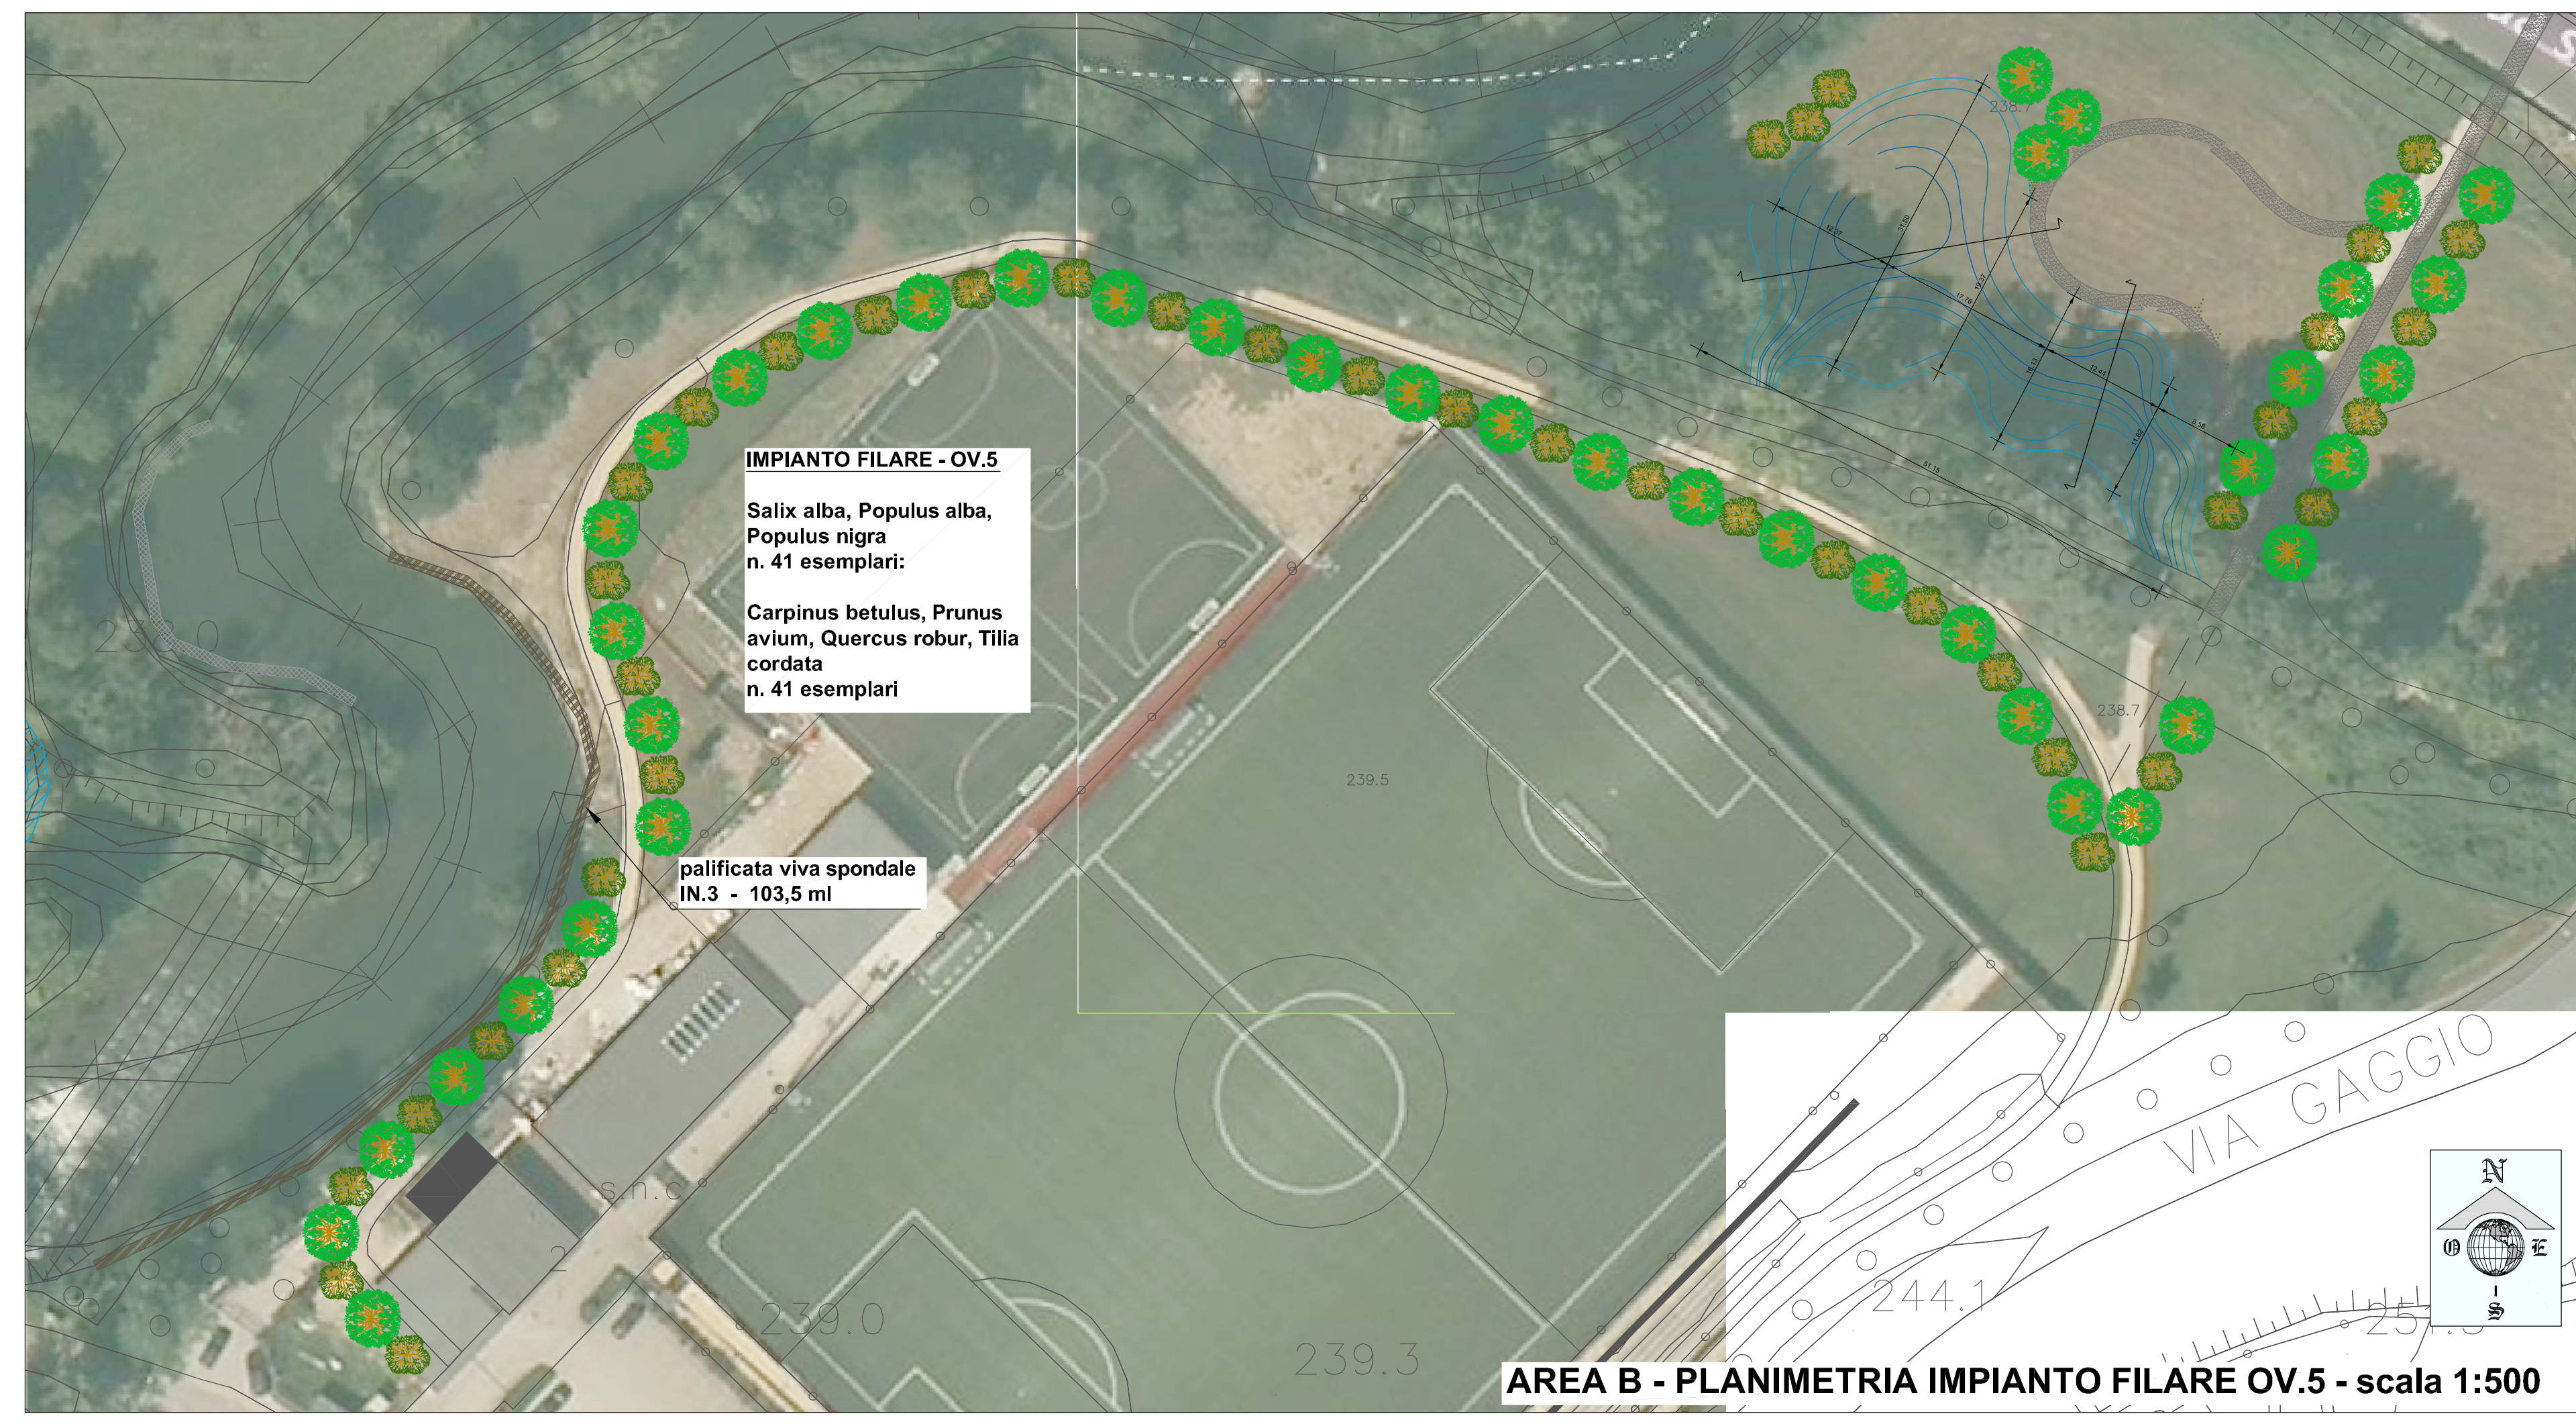

AREA B - PLANIMETRIA IMPIANTO FILARE OV.5 - scala 1:500

AREA DI LAMINAZIONE DI INVERIGO

INTERVENTI IDRAULICI E
DI RIQUALIFICAZIONE FLUVIALE
NEI TERRITORI DI INVERIGO, NIBIONNO
E VEDUGGIO CON COLZANO

ASSOCIAZIONE TEMPORANEA D'IMPRESE	PROFESSIONISTI INCARICATI
Mandante: ADRIACOS S.r.l. P.IVA. : 01997530307 Via Giovanni Agnelli, 2 Latisana (UD)	R.T.P. CAPOGRUPPO:  Studio Causaroli Spadetto Associati via Salaria 100 - 00198 ROMA (RM) tel. 06/510131 fax 06/510132 e-mail: info@causaroli.it
Mandatari: NAGOSTINIS S.r.l. P.IVA. : 01894310307 Piazza Venezia, 21 Villa Santina (UD)	dott. ing. Mario Causaroli dott. ing. Paolo Spadetto Via Luigi Moretti, 15 - Udine
B.B. SERVICE S.r.l. P.IVA. : 02442870305 Via Selet, 5 Tolmezzo (UD)	ASPETTI GEOLOGICI: dott. geol. Roberto Ponta ASPETTI AMBIENTALI: dott. for. Massimo Calinero dott. nat. Matteo De Luca ASPETTI PAESAGGISTICI: dott. arch. Loris Forte